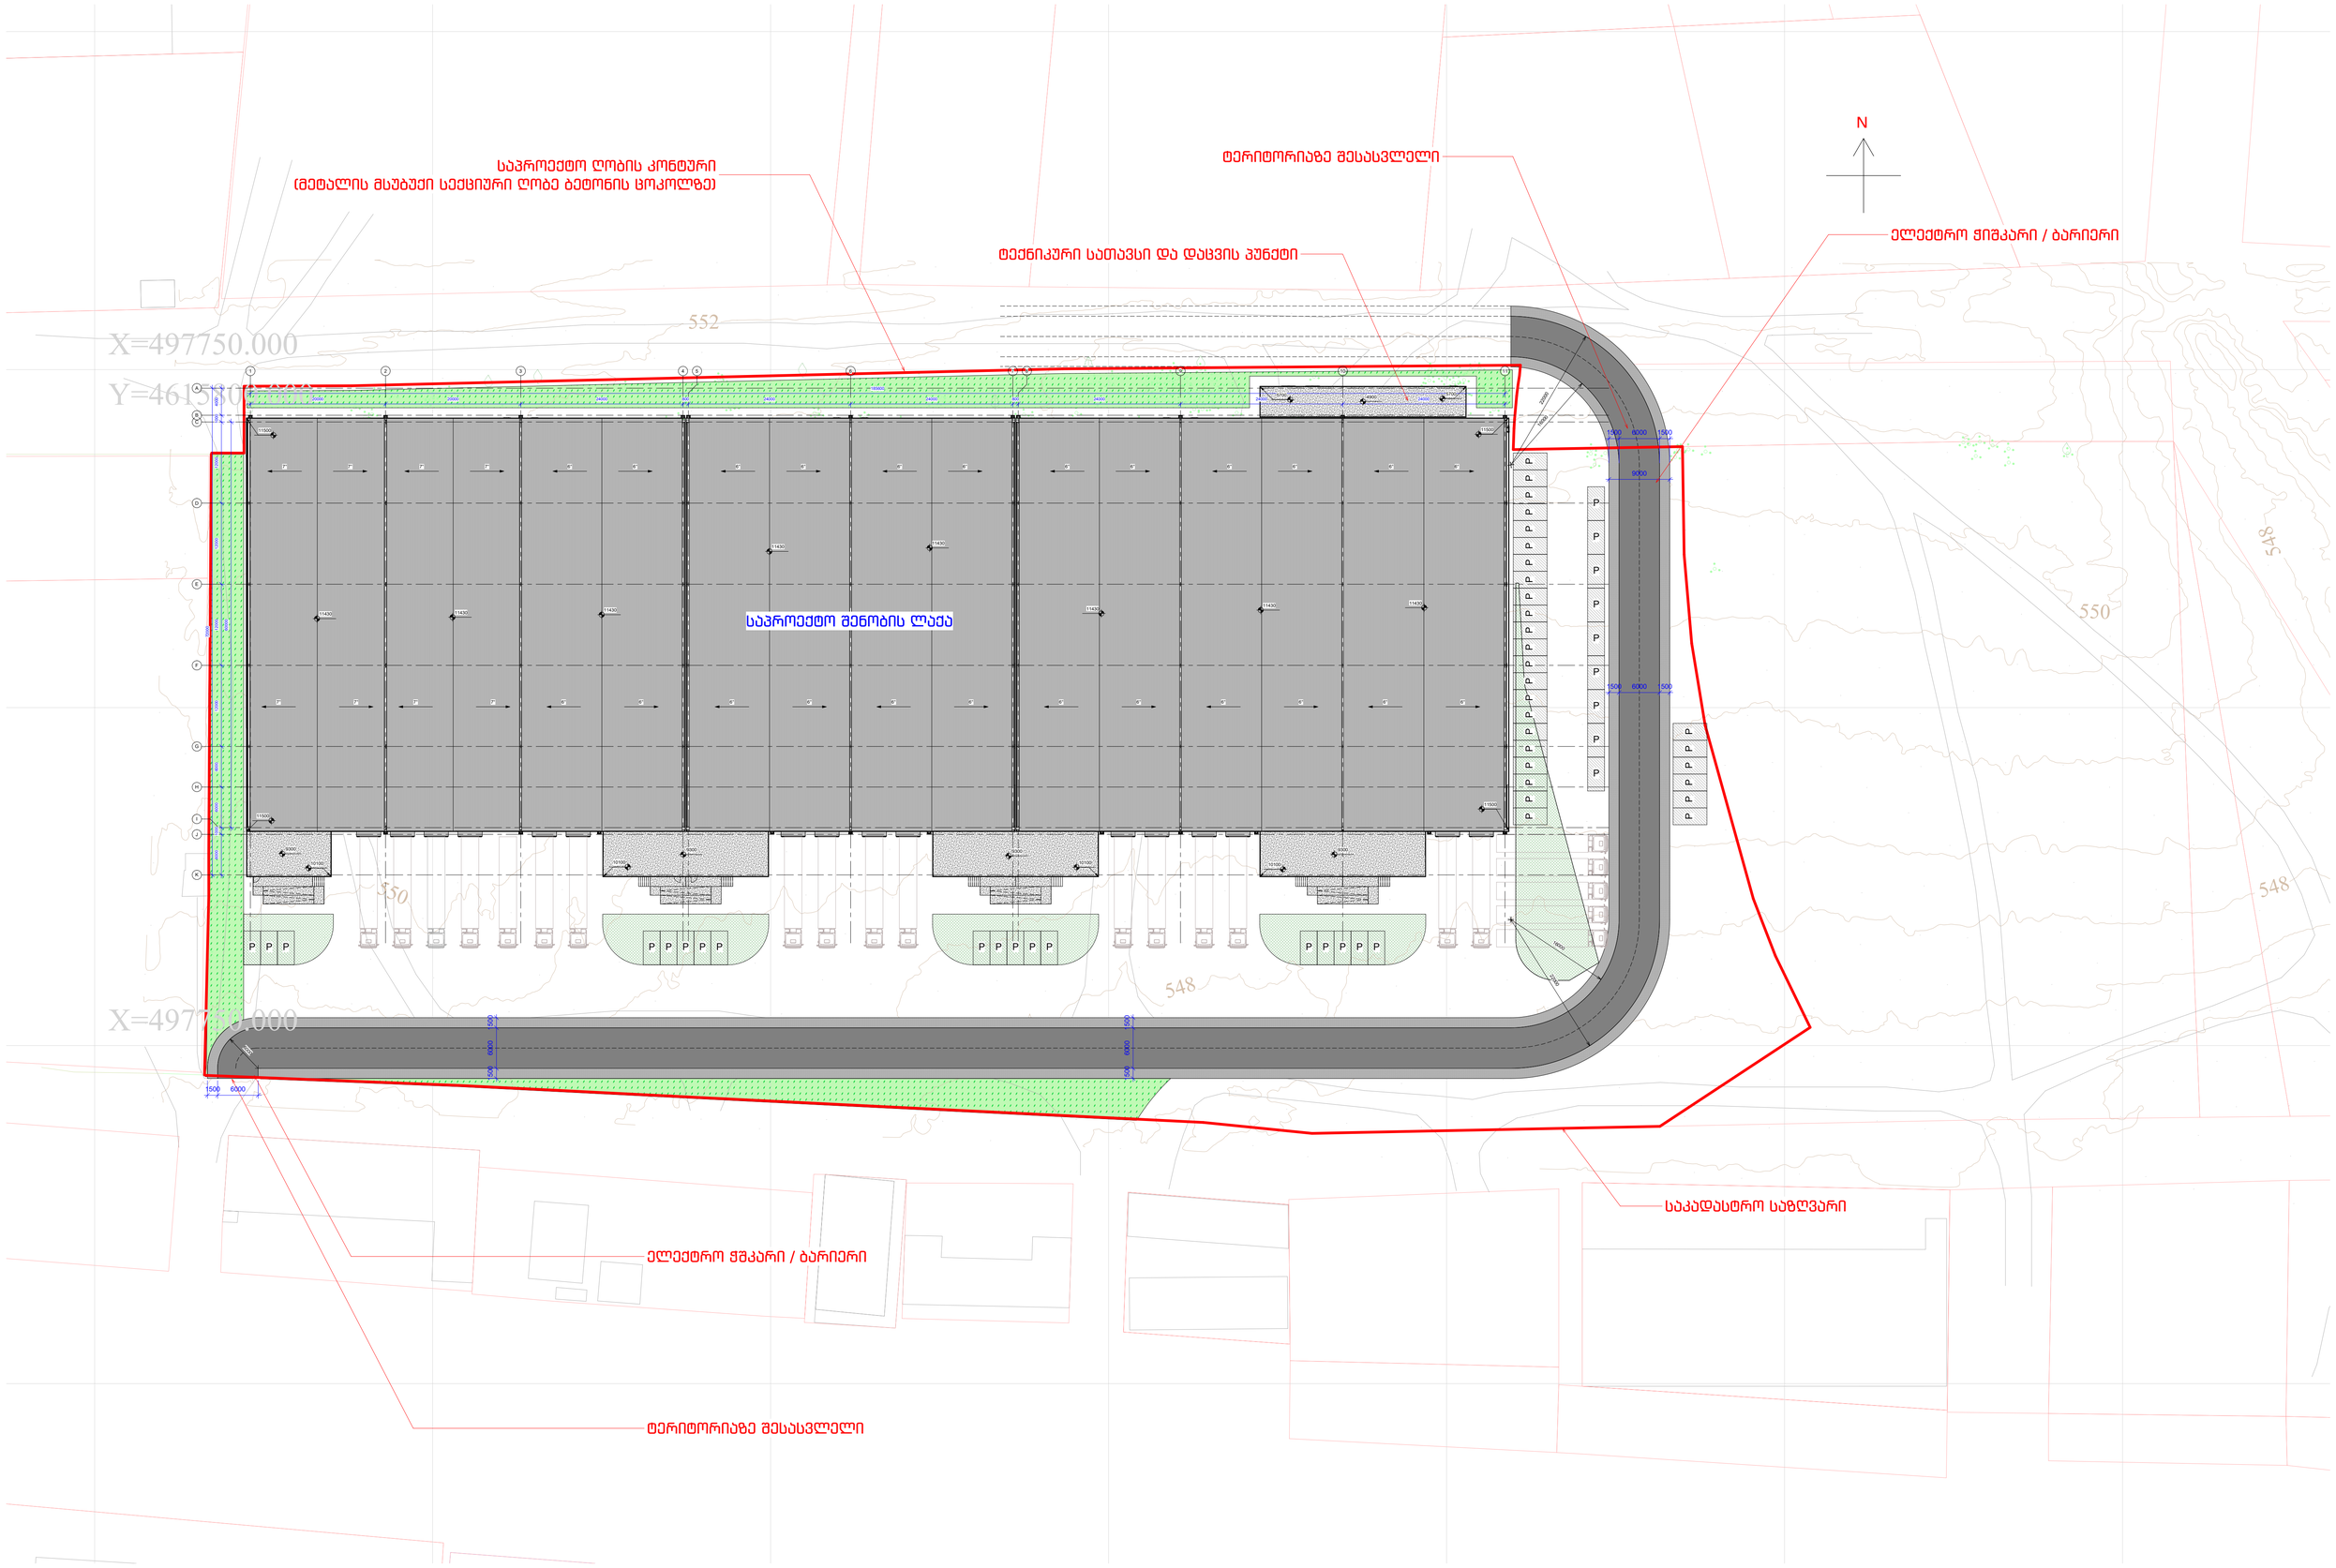


LILO / AREA PLANS

ნახაზის დასახელება

გენ. გეგმა

ნახაზის N

A - DD - 100

ფურცელი

01 / 05

პროექტის ავტორი · მთავარი არქიტექტორი

გიორგი სიხარულიძე

+995 595 190190 · g@sikharulidze.org

დამკვეთი

შპს პრემიუმ ლოჯისტიკა - ლილო

ქ. თბილისი, დიდი ლილო

პროექტი

სასწყობე მეურნეობა -
დეტალური პროექტი

პროექტის N

2025IN-003

თარიღი


10/09/26

მასშტაბი

1 : 200

რევიზია: —

შენიშვნა: არქიტექტურულ პროექტში კონსტრუქციული ელემენტების გეომეტრია წარმოდგენილია სქემატური სახით. დეტალური კონსტრუქციული სქემა მოცემულია პროექტის კონსტრუქციულ ნაწილში.

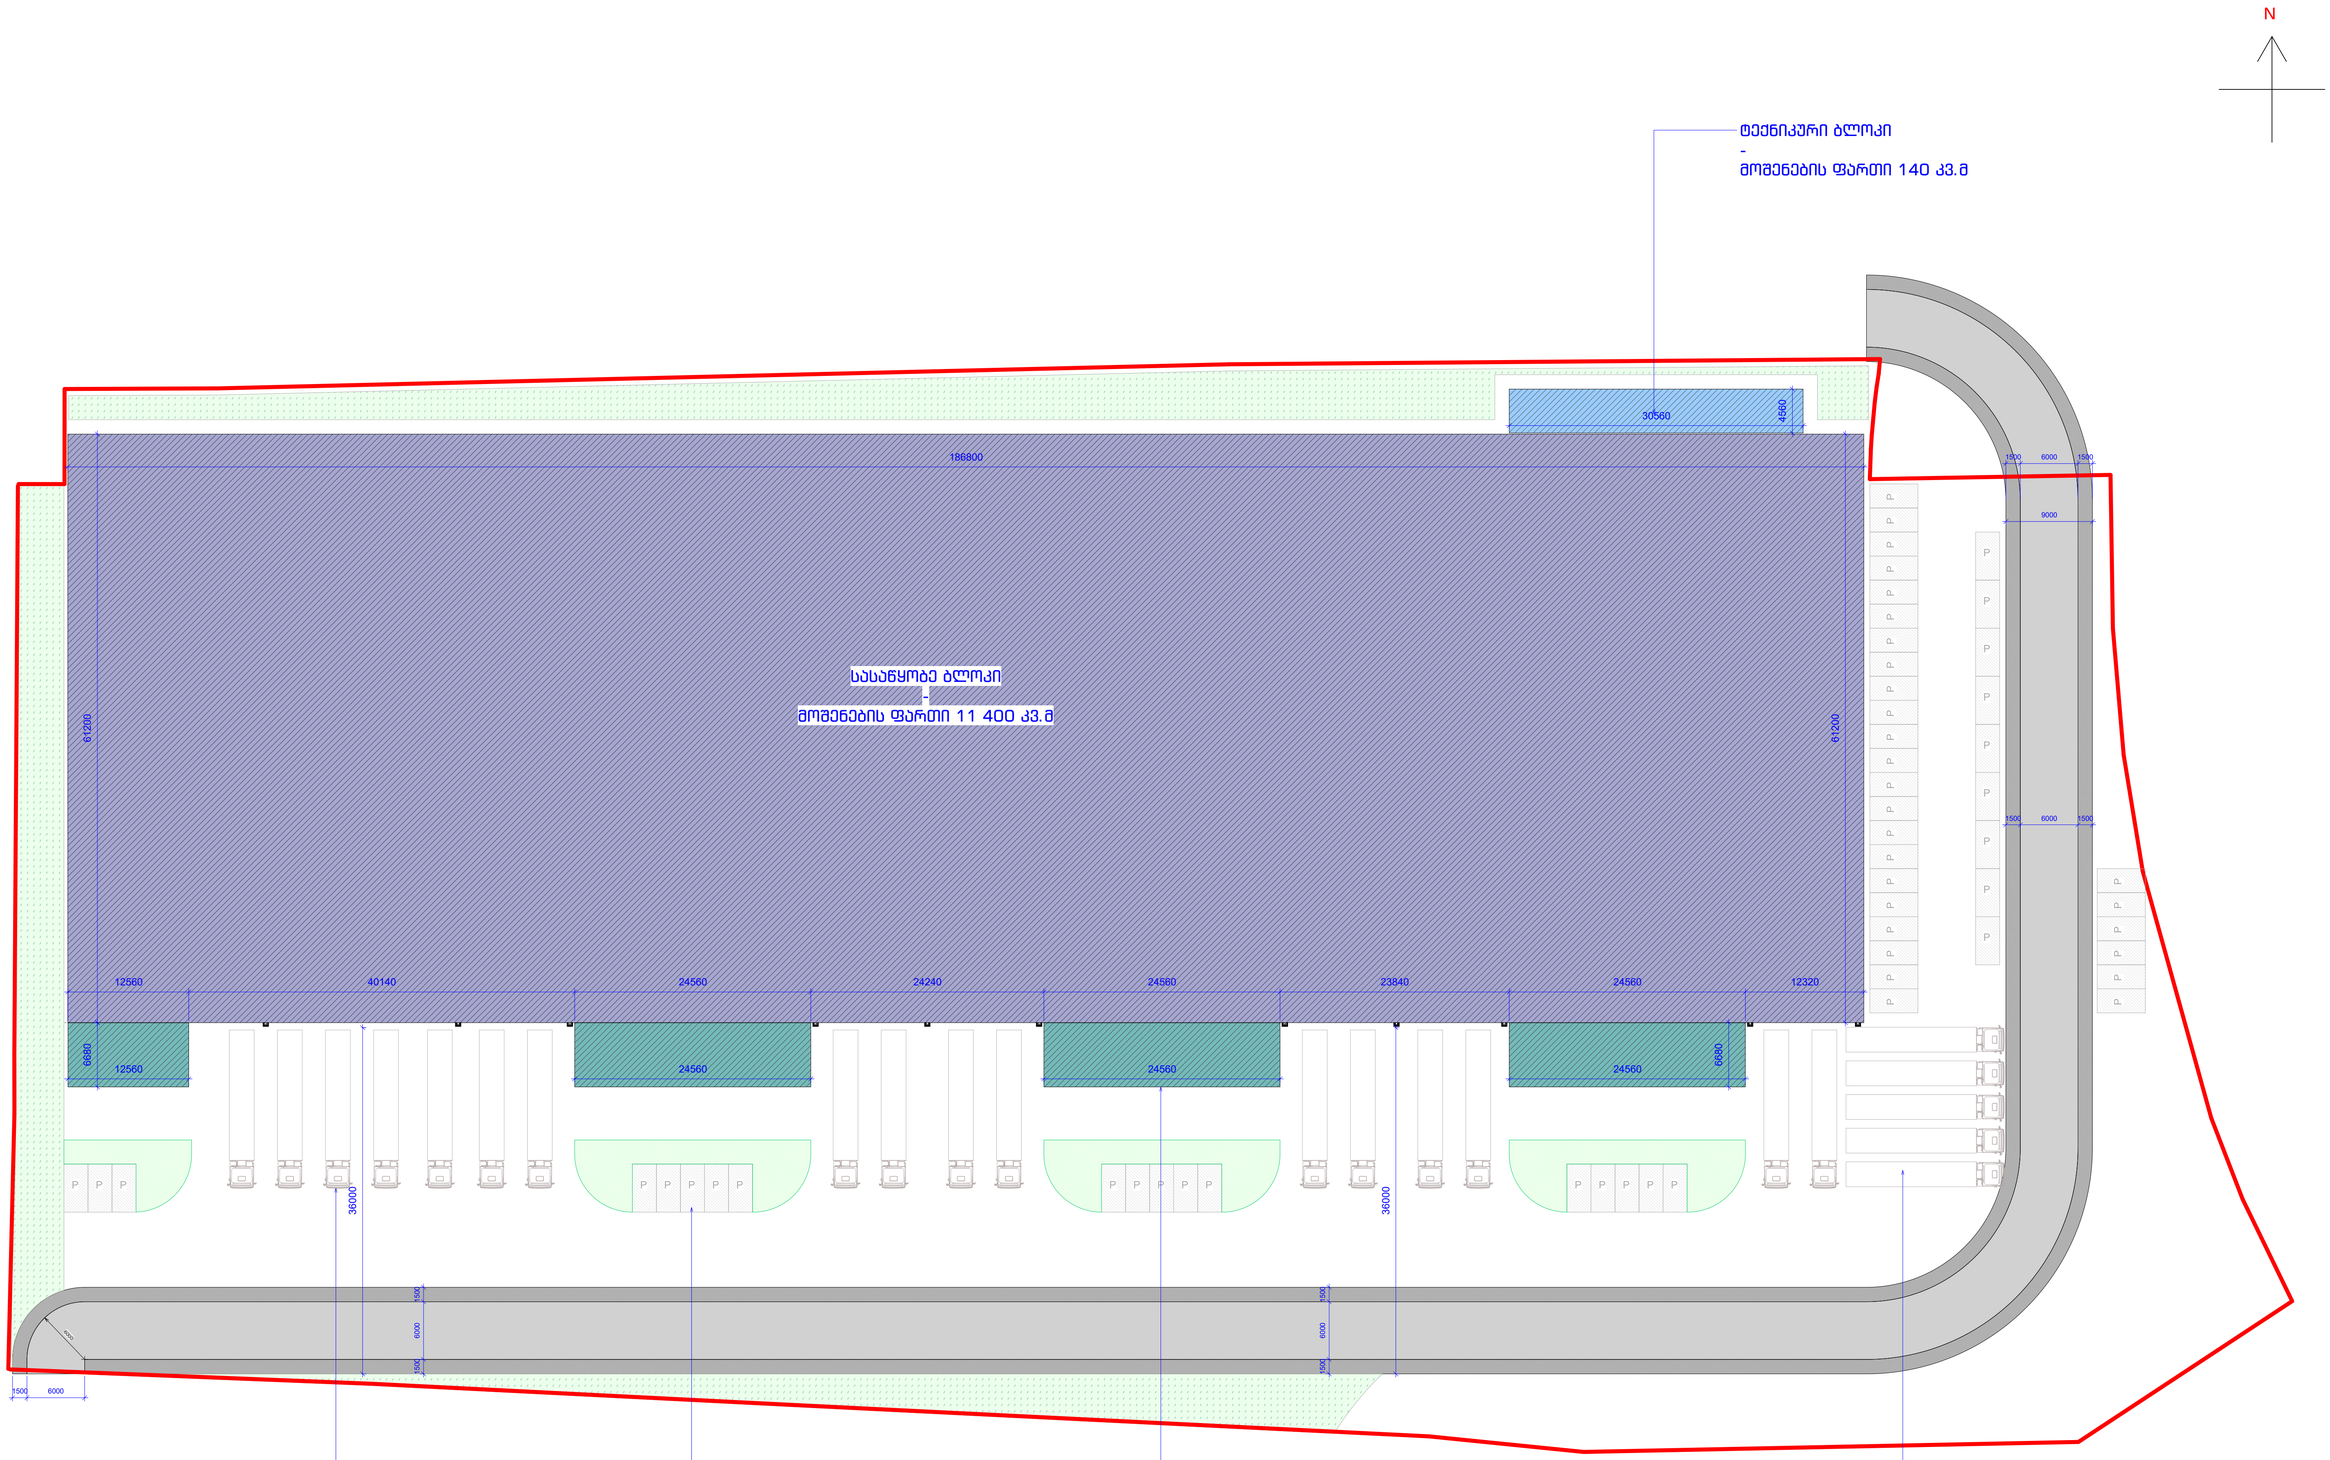

LILO / AREA PLANS

ნახაზის დასახელება

შენობის ფუნქციური სქემა

ნახაზის N

A - DD - 101

ფურცელი

02 / 05

პროექტის ავტორი · მთავარი არქიტექტორი
გიორგი სიხარულიძე
+995 595 190190 · g@sikharulidze.org

დამკვეთი
შპს პრემიუმ ლოჯისტიკა - ლილო
ქ. თბილისი, დიდი ლილო

პროექტი
სასწყობე მეურნეობა -
დეტალური პროექტი


პროექტის N
2025IN-003

თარიღი
10/09/26

მასშტაბი
1 : 150

რევიზია: —

შენიშვნა: არქიტექტურულ პროექტში კონსტრუქციული ელემენტების გეომეტრია წარმოდგენილია სქემატური სახით. დეტალური კონსტრუქციული სქემა მოცემულია პროექტის კონსტრუქციულ ნაწილში.

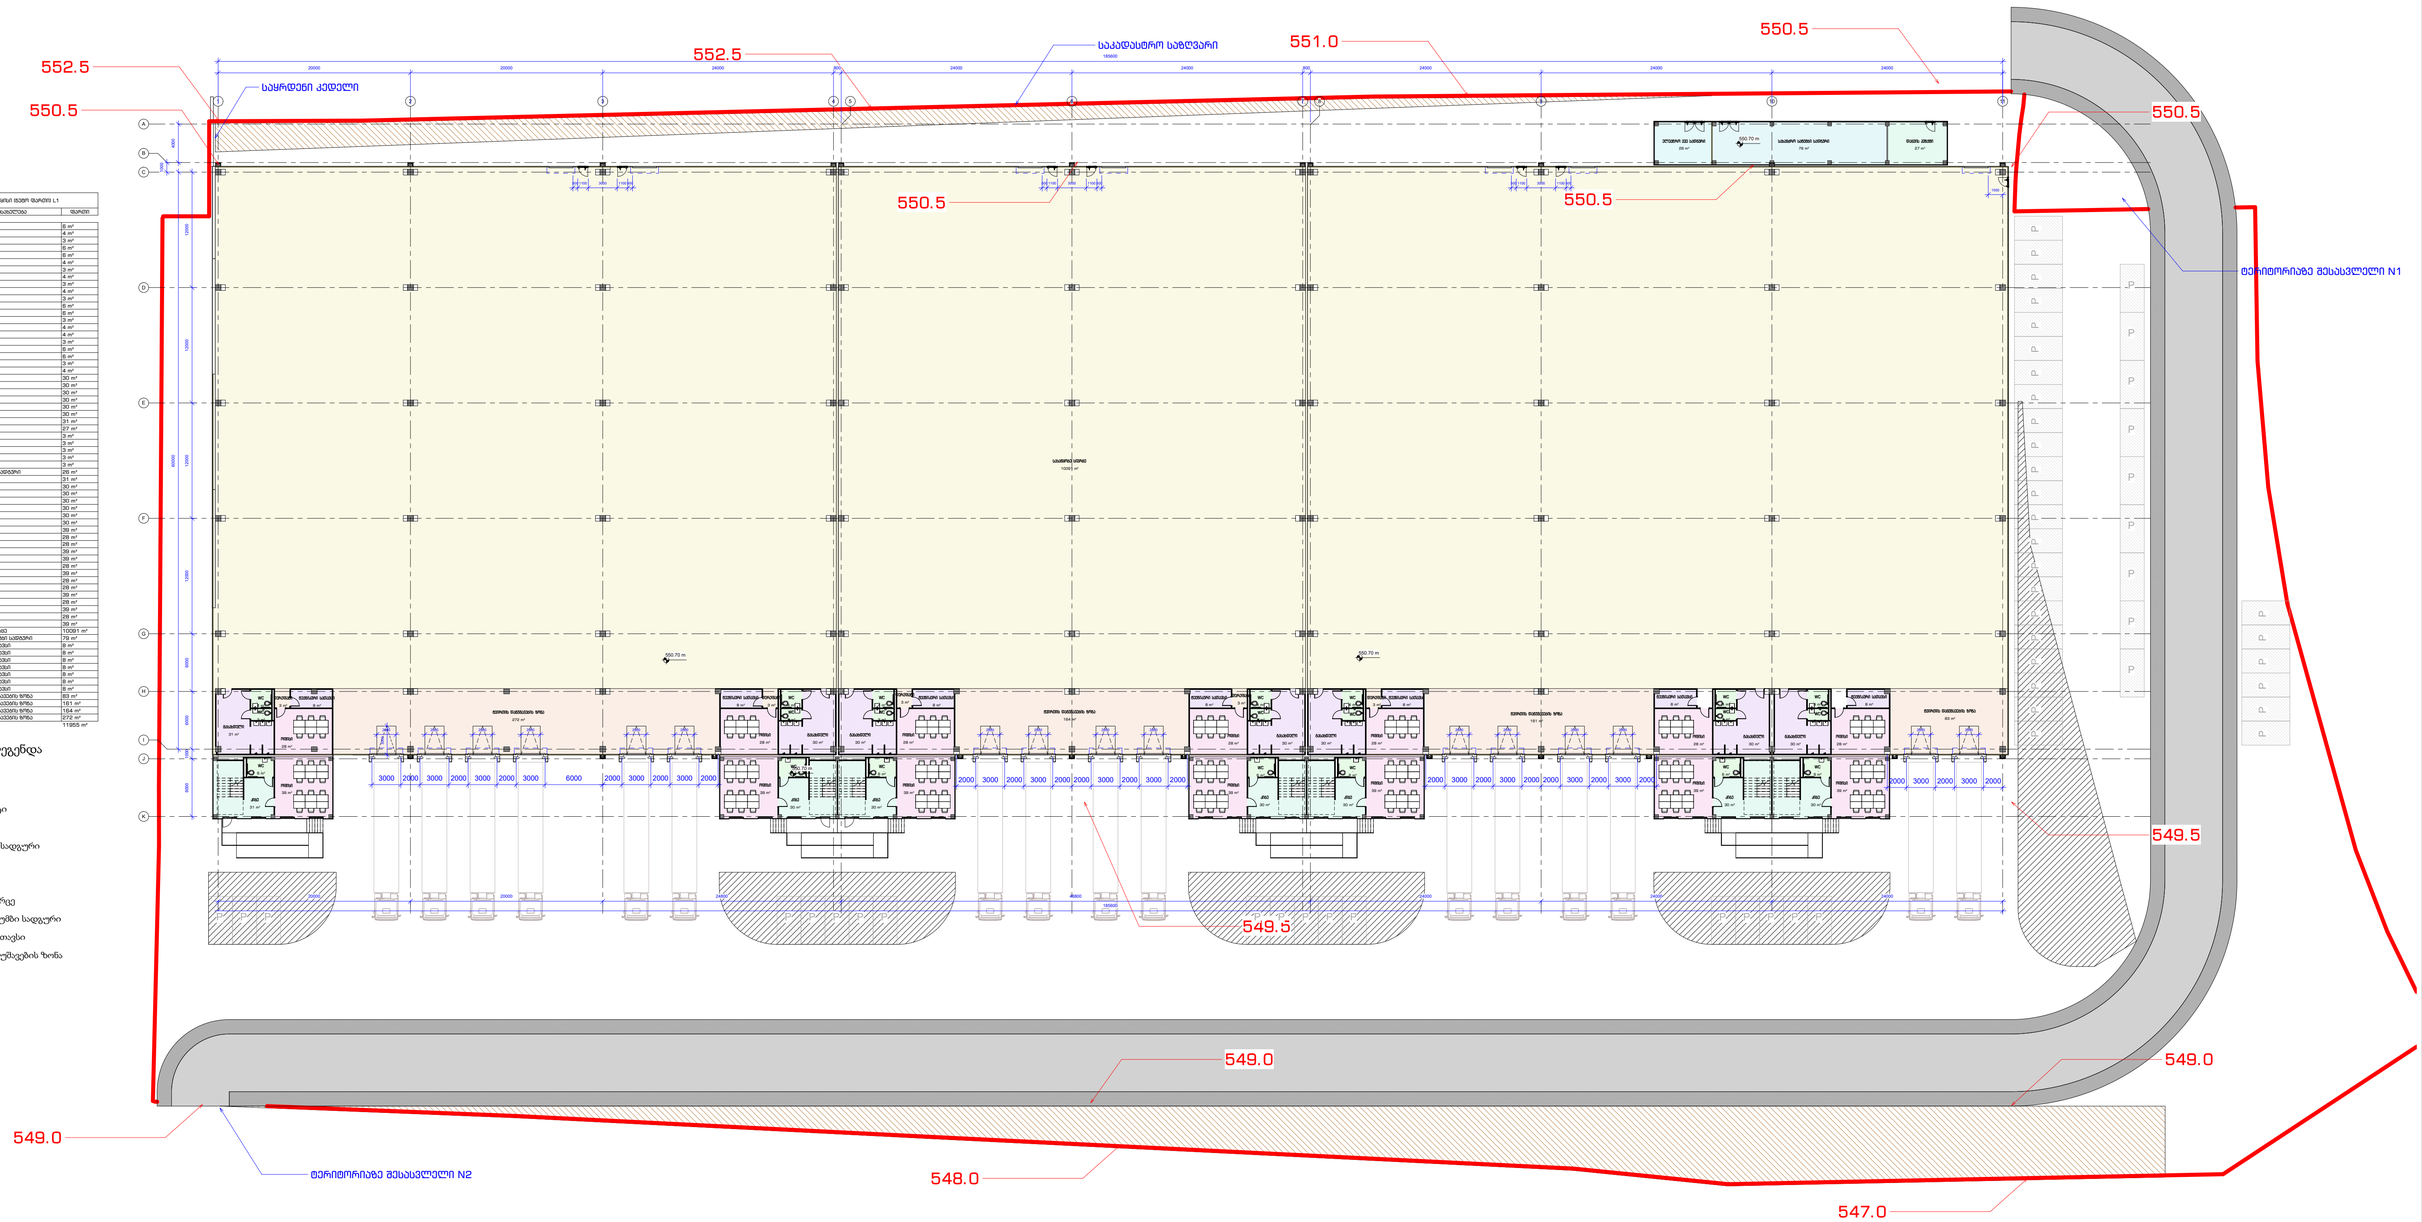

სართულების ფართი ტიპის მიხედვით L1

სართული	დანიშნულება	ფართი
Level 1	WC	6 m²
Level 1	WC	4 m²
Level 1	WC	3 m²
Level 1	WC	6 m²
Level 1	WC	6 m²
Level 1	WC	4 m²
Level 1	WC	3 m²
Level 1	WC	4 m²
Level 1	WC	3 m²
Level 1	WC	6 m²
Level 1	WC	3 m²
Level 1	WC	4 m²
Level 1	WC	4 m²
Level 1	WC	3 m²
Level 1	WC	6 m²
Level 1	WC	6 m²
Level 1	WC	3 m²
Level 1	WC	4 m²

სივრცეები ლეგენდა

- WC
- გასახდელი
- დაცვის პუნქტი
- დერეფანი
- ელექტრო ქვე სადგური
- კიბე
- ოფისი
- ტექნიკური სათავსი
- ტერიტორიის დამუშავების ზონა

LILO / AREA PLANS

ნახაზის დასახელება
1-ელი სართულის გეგმა

ნახაზის N
A - DD - 102

ფურცელი
03 / 05

პროექტის ავტორი · მთავარი არქიტექტორი
გიორგი სიხარულიძე
+995 595 190190 · g@sikharulidze.org

დამკვეთი
შპს პრემიუმ ლოჯისტიკა - ლილო
ქ. თბილისი, დიდი ლილო

პროექტი
სასწყობე მეურნეობა - დეტალური პროექტი

პროექტის N
2025IN-003

თარიღი
10/09/26

მასშტაბი
1 : 150


რევიზია: —

შენიშვნა: არქიტექტურულ პროექტში კონსტრუქციული ელემენტების გეომეტრია წარმოდგენილია სქემატური სახით. დეტალური კონსტრუქციული სქემა მოცემულია პროექტის კონსტრუქციულ ნაწილში.

სართული	დანიშნულება	ფართი
Level 2	WC	4 m²
Level 2	WC	4 m²
Level 2	WC	4 m²
Level 2	WC	4 m²
Level 2	WC	4 m²
Level 2	WC	4 m²
Level 2	WC	4 m²
Level 2	ველოპედის	15 m²
Level 2	ველოპედის	15 m²
Level 2	ველოპედის	15 m²
Level 2	ველოპედის	15 m²
Level 2	ველოპედის	15 m²
Level 2	ველოპედის	15 m²
Level 2	კიბე	21 m²
Level 2	კიბე	21 m²
Level 2	კიბე	21 m²
Level 2	კიბე	21 m²
Level 2	კიბე	21 m²
Level 2	კიბე	21 m²
Level 2	ოფისი	36 m²
Level 2	ოფისი	36 m²
Level 2	ოფისი	36 m²
Level 2	ოფისი	36 m²
Level 2	ოფისი	36 m²
Level 2	ოფისი	36 m²
Level 2	საერთო ფართი	12959 m²
		1797 m²

სივრცეები ლეგენდა

- WC
- დერეფანი
- კიბე
- ოფისი
- საწყობი ანტრესოლი

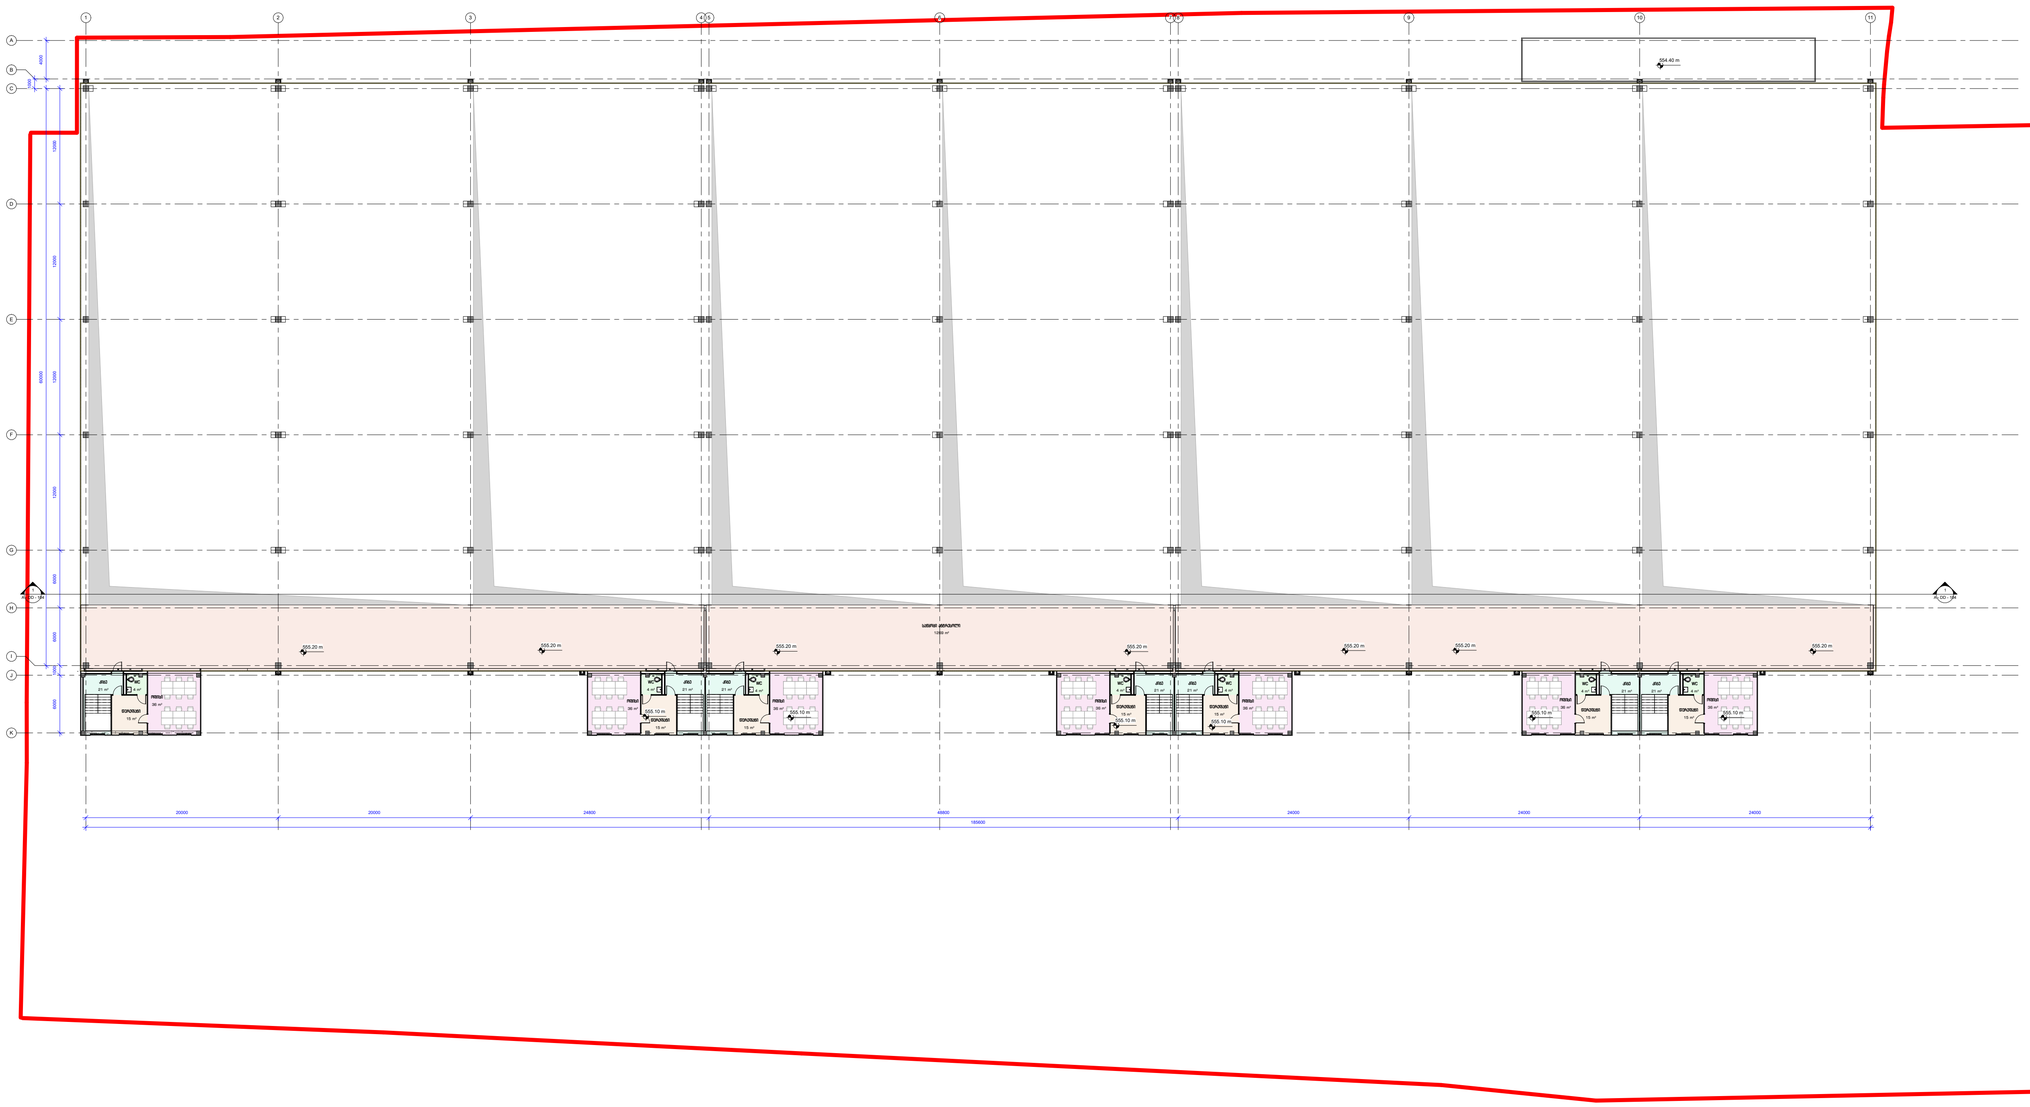

LILO / AREA PLANS

ნახაზის დასახელება

მე-2 სართულის გეგმა

ნახაზის N

A - DD - 103

ფურცელი

04 / 05

პროექტის ავტორი · მთავარი არქიტექტორი

გიორგი სიხარულიძე

+995 595 190190 · g@sikharulidze.org

დამკვეთი

შპს პრემიუმ ლოჯისტიკა - ლილო

ქ. თბილისი, დიდი ლილო

პროექტი

სასწყობე მეურნეობა - დეტალური პროექტი

პროექტის N

2025IN-003

თარიღი


10/09/26

მასშტაბი

1 : 150

რევიზია: —

შენიშვნა: არქიტექტურულ პროექტში კონსტრუქციული ელემენტების გეომეტრია წარმოდგენილია სქემატური სახით. დეტალური კონსტრუქციული სქემა მოცემულია პროექტის კონსტრუქციულ ნაწილში.

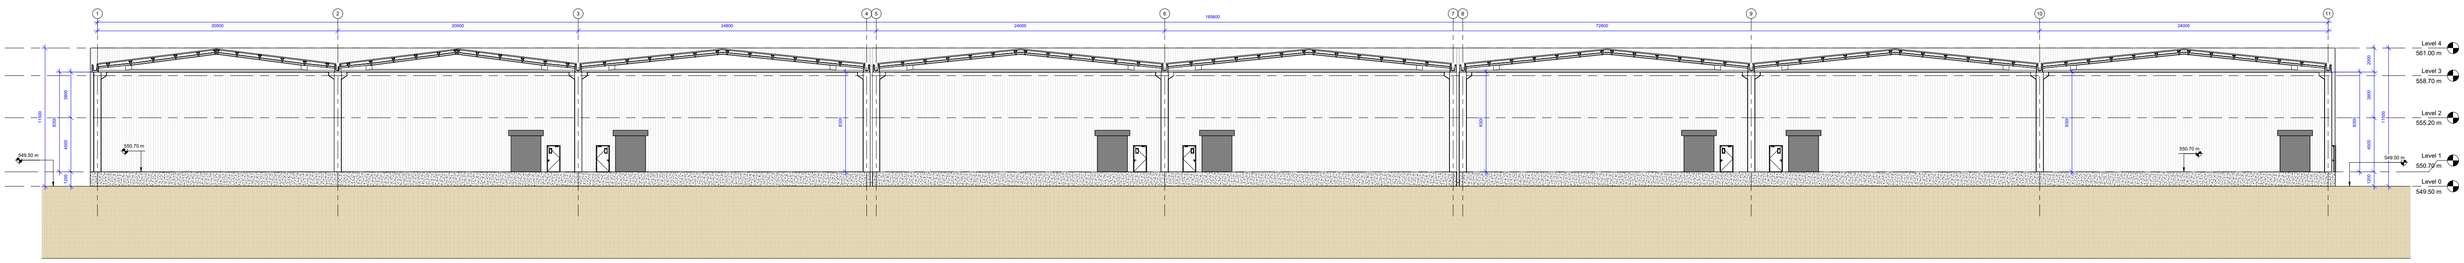

LILO / AREA PLANS

ნახაზის დასახელება

ჭრილი

ნახაზის N

A - DD - 104

ფურცელი

05 / 05

პროექტის ავტორი · მთავარი არქიტექტორი

გიორგი სიხარულიძე

+995 595 190190 · g@sikharulidze.org

დამკვეთი

შპს პრემიუმ ლოჯისტიკა - ლილო

ქ. თბილისი, დიდი ლილო

პროექტი

სასწყობე მეურნეობა - დეტალური პროექტი

პროექტის N

2025IN-003

თარიღი

10/09/26

მასშტაბი

1 : 120

რევიზია: —

შენიშვნა: არქიტექტურულ პროექტში კონსტრუქციული ელემენტების გეომეტრია წარმოდგენილია სქემატური სახით. დეტალური კონსტრუქციული სქემა მოცემულია პროექტის კონსტრუქციულ ნაწილში.