ფონიჭალა

პრემიუმ ლოჯისტიკა · დეტალური პროექტი




გიორგი სიხარულიძე
პროექტის ავტორი · მთავარი არქიტექტორი

დამკვეთი
შპს პრემიუმ ლოჯისტიკა - ფონიჭალა

პროექტის N
0001

თარიღი
03. 2026

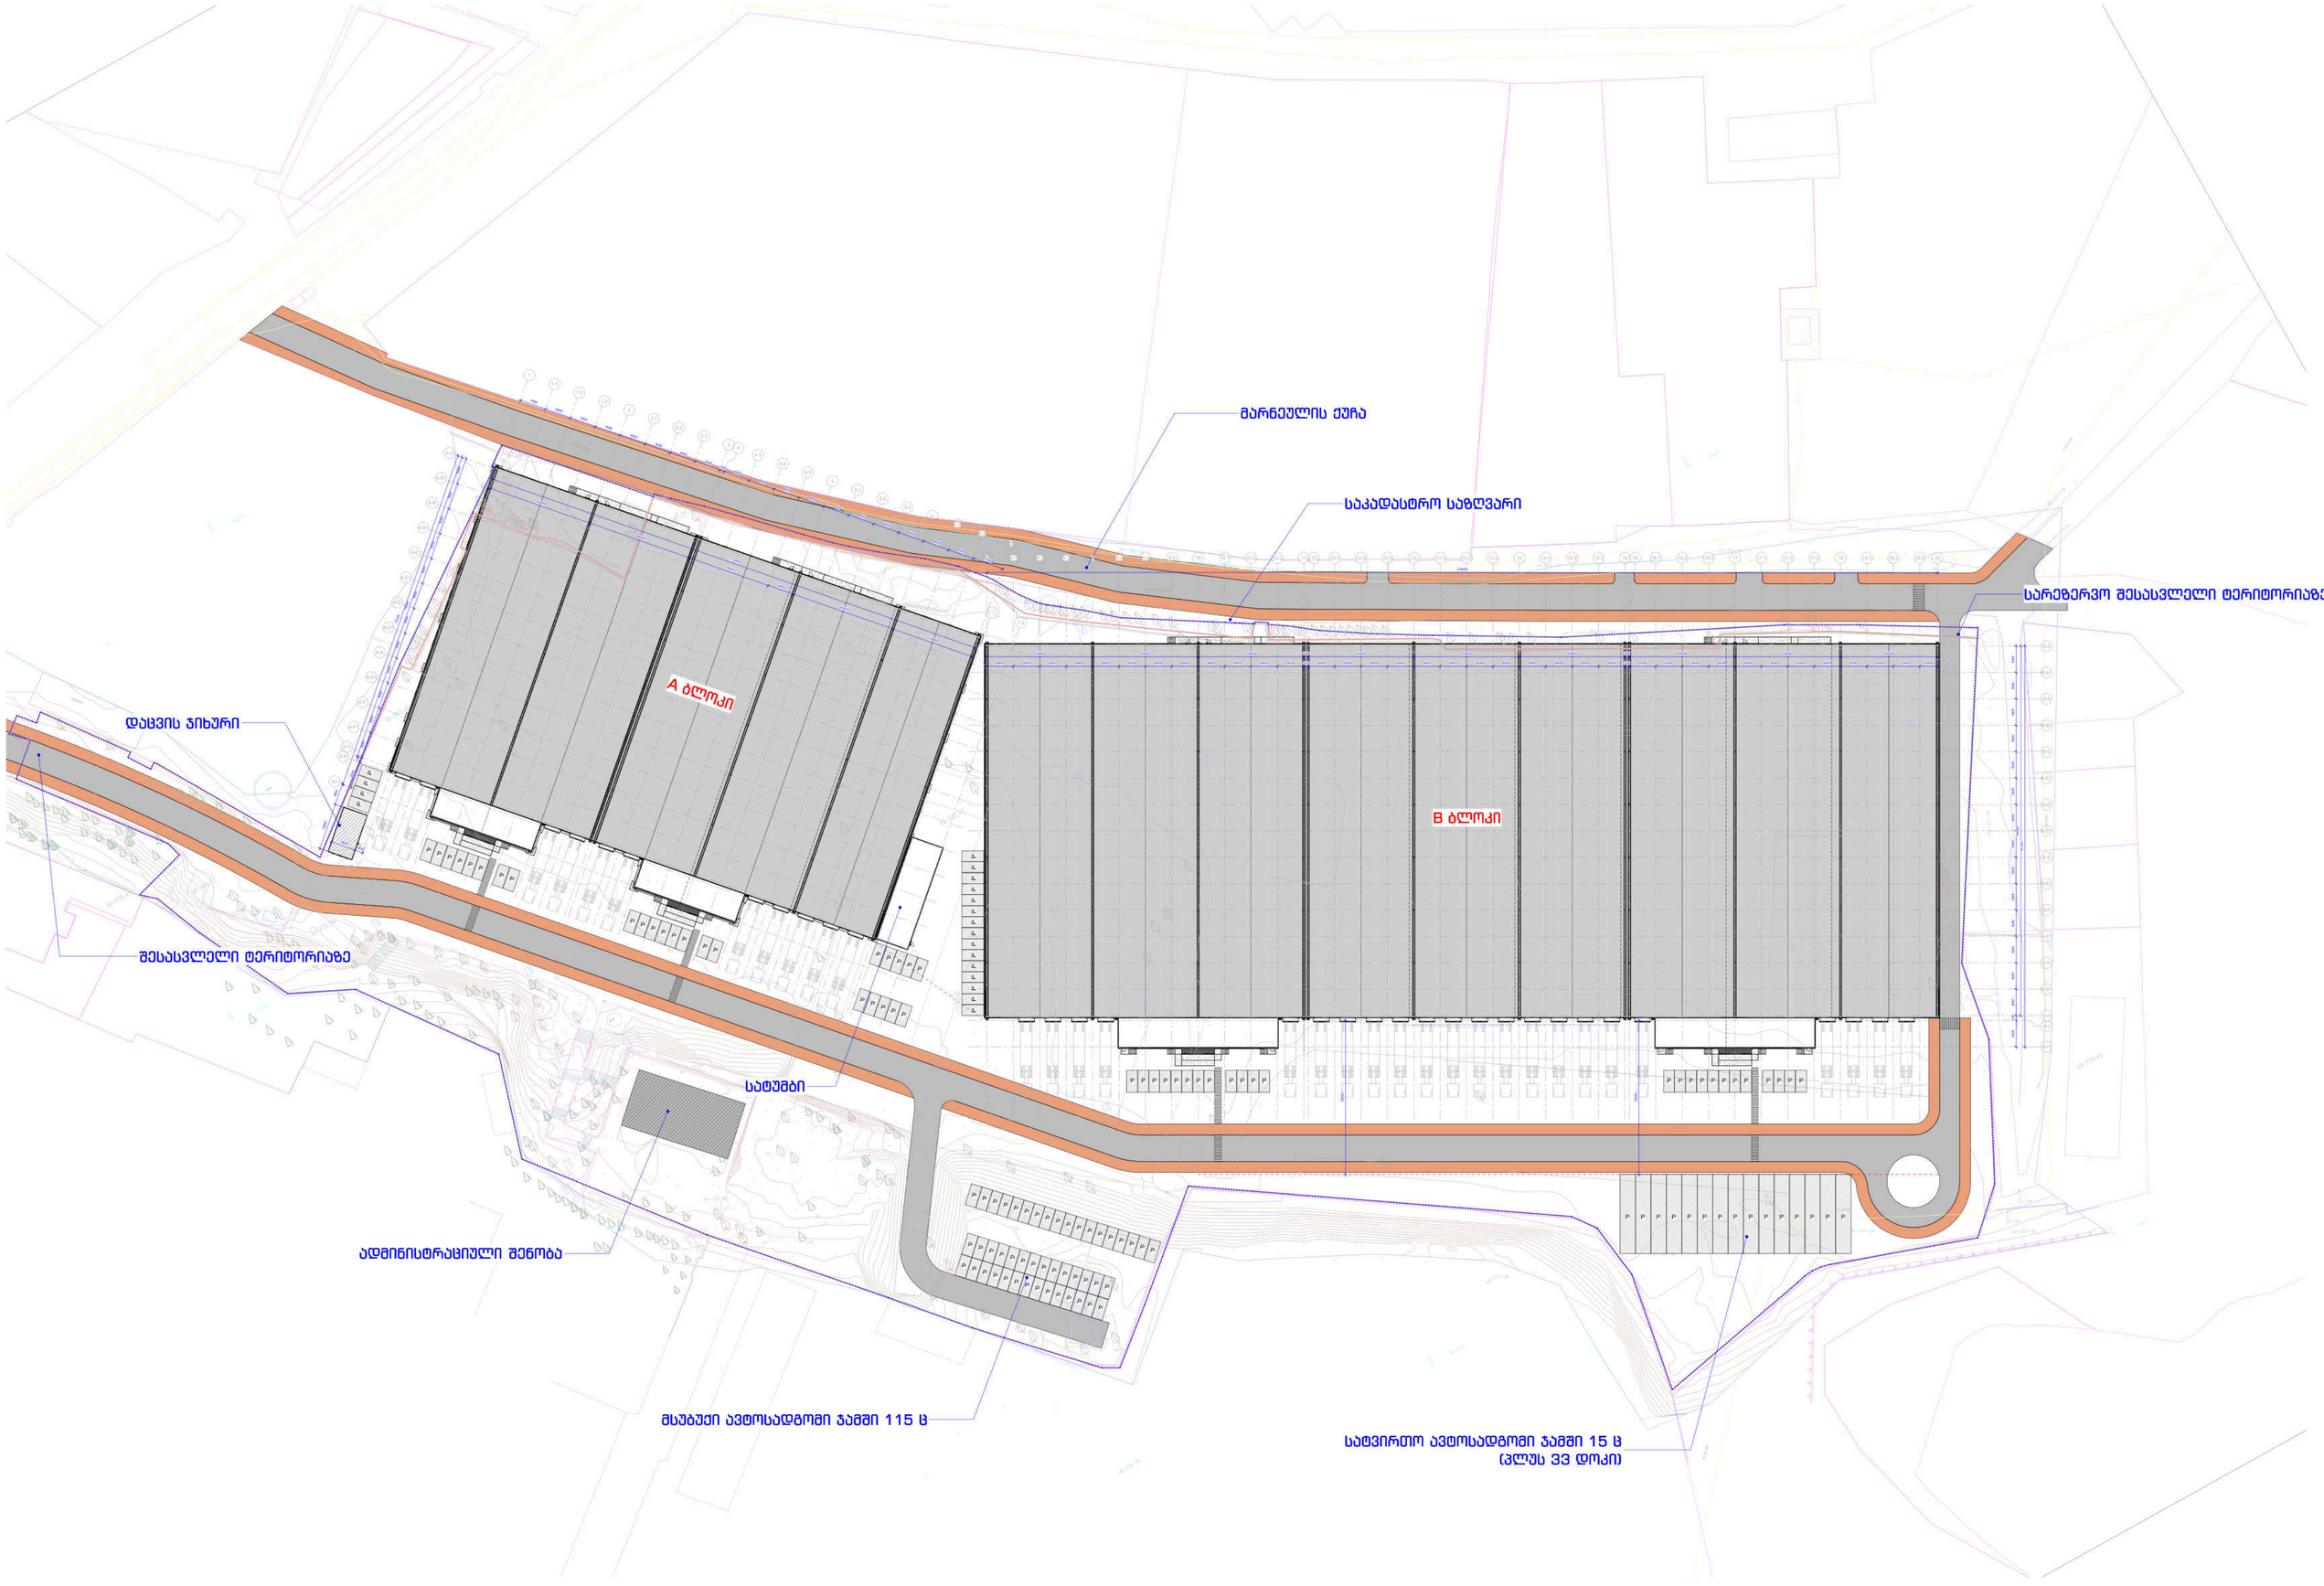

PHONICHALA

ნახაზის დასახელება

გენ. გეგმა

ნახაზის N

A101

ფურცელი

02 / 27

პროექტის ავტორი · მთავარი არქიტექტორი

გიორგი სიხარულიძე

+995 595 190190 · g@sikharulidze.org

დამკვეთი

შპს პრემიუმ ლოჯისტიკა - ფონიჭალა

ქ. თბილისი, დიდი ლილო

პროექტი

სასწყობე მეურნეობა -
დეტალური პროექტი

პროექტის N

0001

თარიღი


05/05/26

მასშტაბი

1 : 200

რევიზია: —

შენიშვნა: არქიტექტურულ პროექტში კონსტრუქციული ელემენტების გეომეტრია წარმოდგენილია სქემატური სახით. დეტალური კონსტრუქციული სქემა მოცემულია პროექტის კონსტრუქციულ ნაწილში.

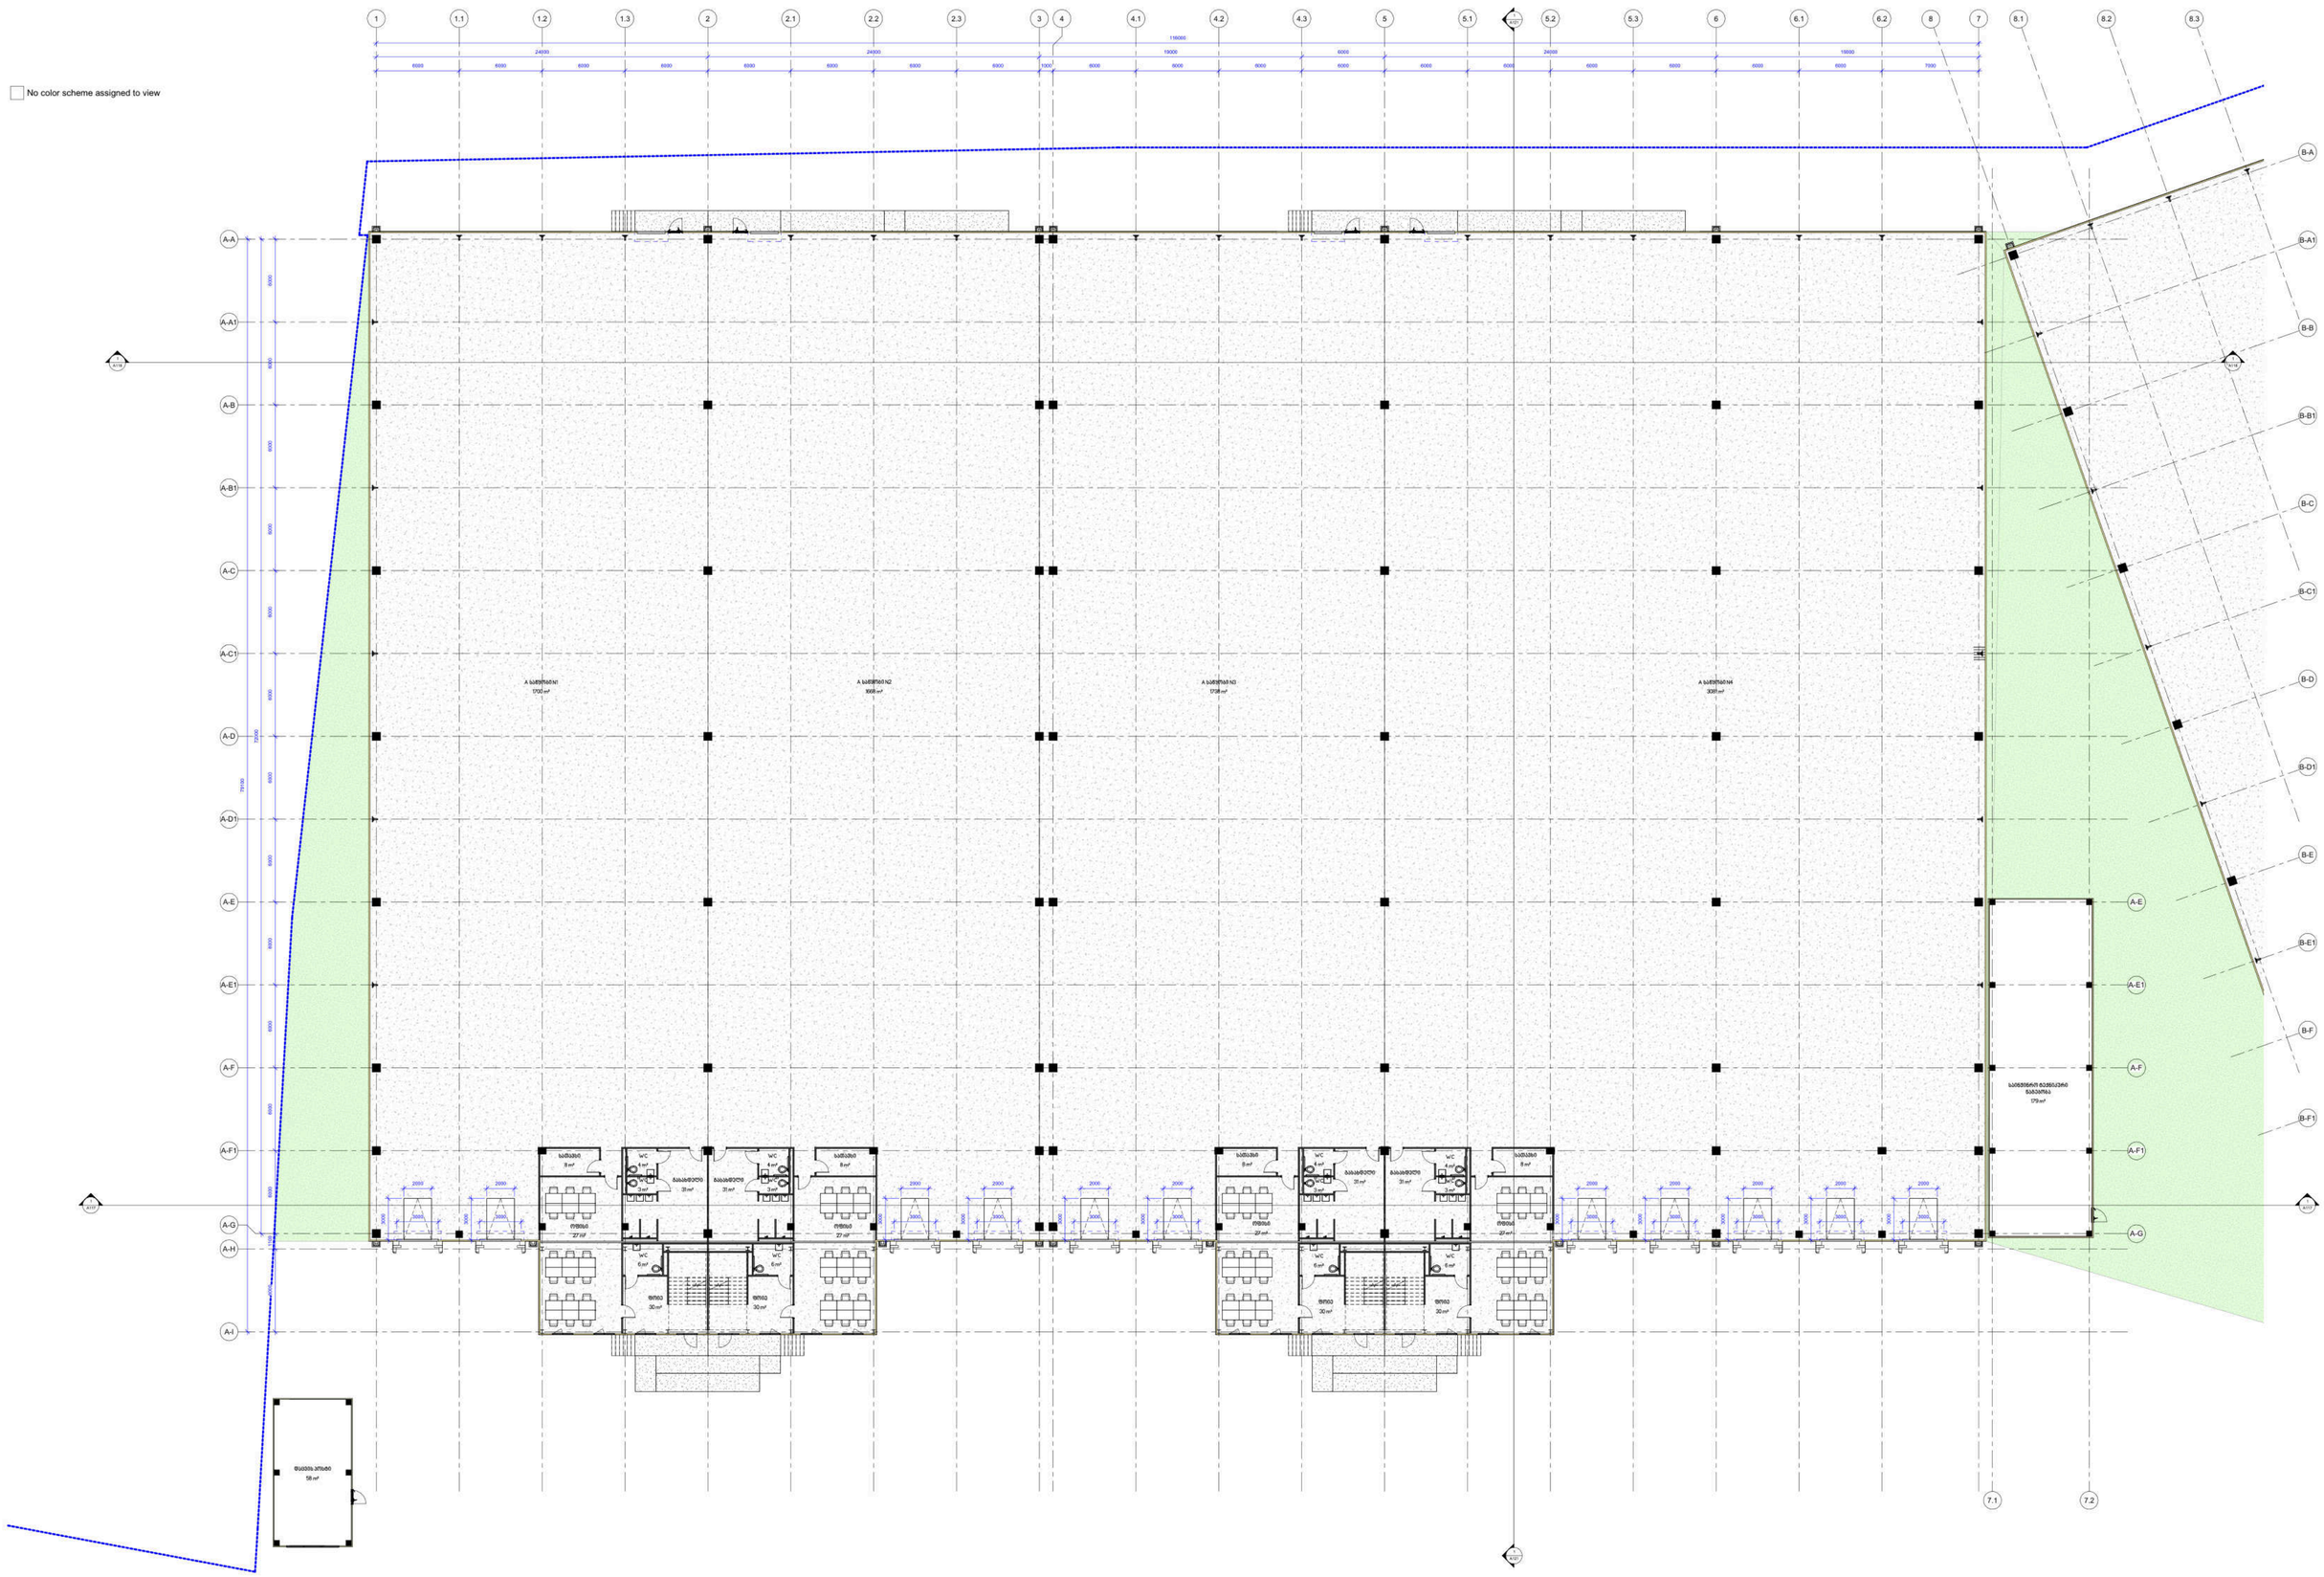

GV CAPITAL
PHONICHALA

ნახაზის დასახელება

A ბლოკი - 1ელი სართულის გეგმა

ნახაზის N

A102

ფურცელი

03 / 27

პროექტის ავტორი · მთავარი არქიტექტორი
გიორგი სიხარულიძე
+995 595 190190 · g@sikharulidze.org

დამკვეთი
შპს პრემიუმ ლოჯისტიკა - ფონიჭალა
ქ. თბილისი, დიდი ლილო

პროექტი
სასწყობე მეურნეობა -
დეტალური პროექტი


პროექტის N
0001

თარიღი
05/05/26

მასშტაბი
1 : 100

რევიზია: —

შენიშვნა: არქიტექტურულ პროექტში კონსტრუქციული ელემენტების გეომეტრია წარმოდგენილია სქემატური სახით. დეტალური კონსტრუქციული სქემა მოცემულია პროექტის კონსტრუქციულ ნაწილში.

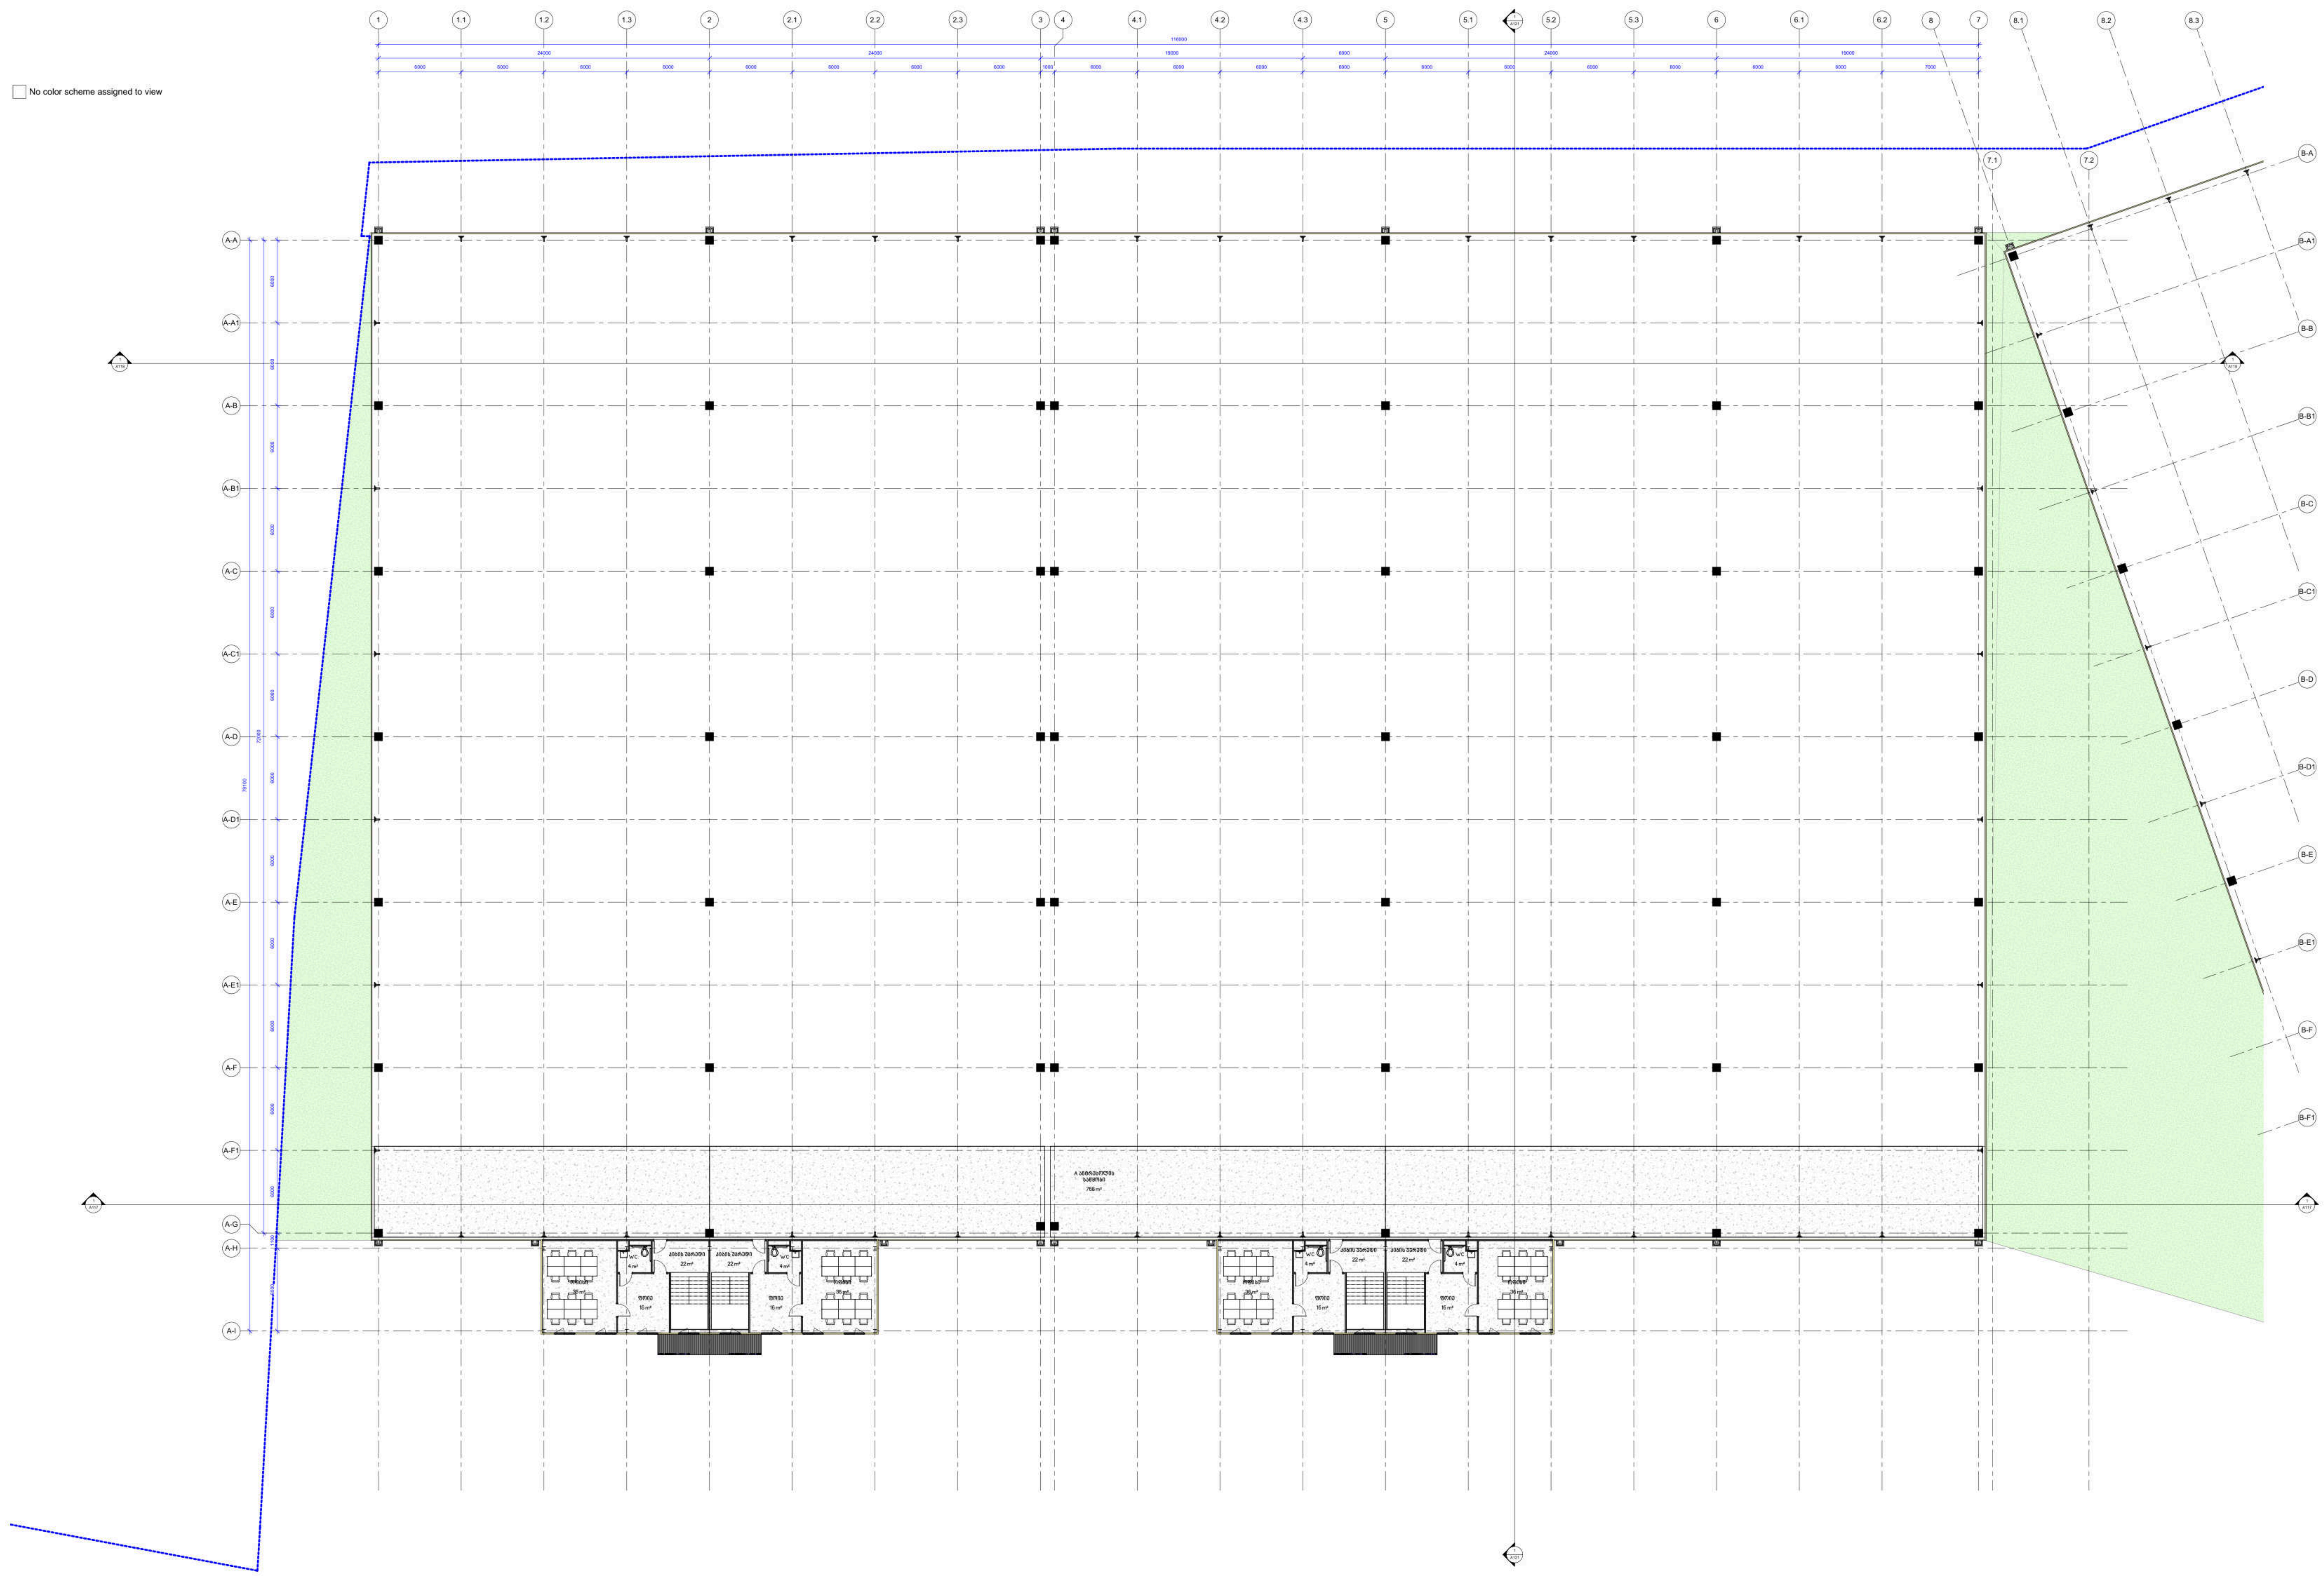

ნახაზის დასახელება

A ბლოკი - მე2 სართულის გეგმა

ნახაზის N

A103

ფურცელი

04 / 27

GV CAPITAL PHONICHALA

GS

პროექტის ავტორი · მთავარი არქიტექტორი
გიორგი სიხარულიძე
+995 595 190190 · g@sikharulidze.org

დამკვეთი
შპს პრემიუმ ლოჯისტიკა - ფონიჭალა
ქ. თბილისი, დიდი ლილო

პროექტი
სასწყობე მეურნეობა - დეტალური პროექტი


პროექტის N
0001

თარიღი
05/05/26

მასშტაბი
1 : 100

რევიზია: —

შენიშვნა: არქიტექტურულ პროექტში კონსტრუქციული ელემენტების გეომეტრია წარმოდგენილია სქემატური სახით. დეტალური კონსტრუქციული სქემა მოცემულია პროექტის კონსტრუქციულ ნაწილში.

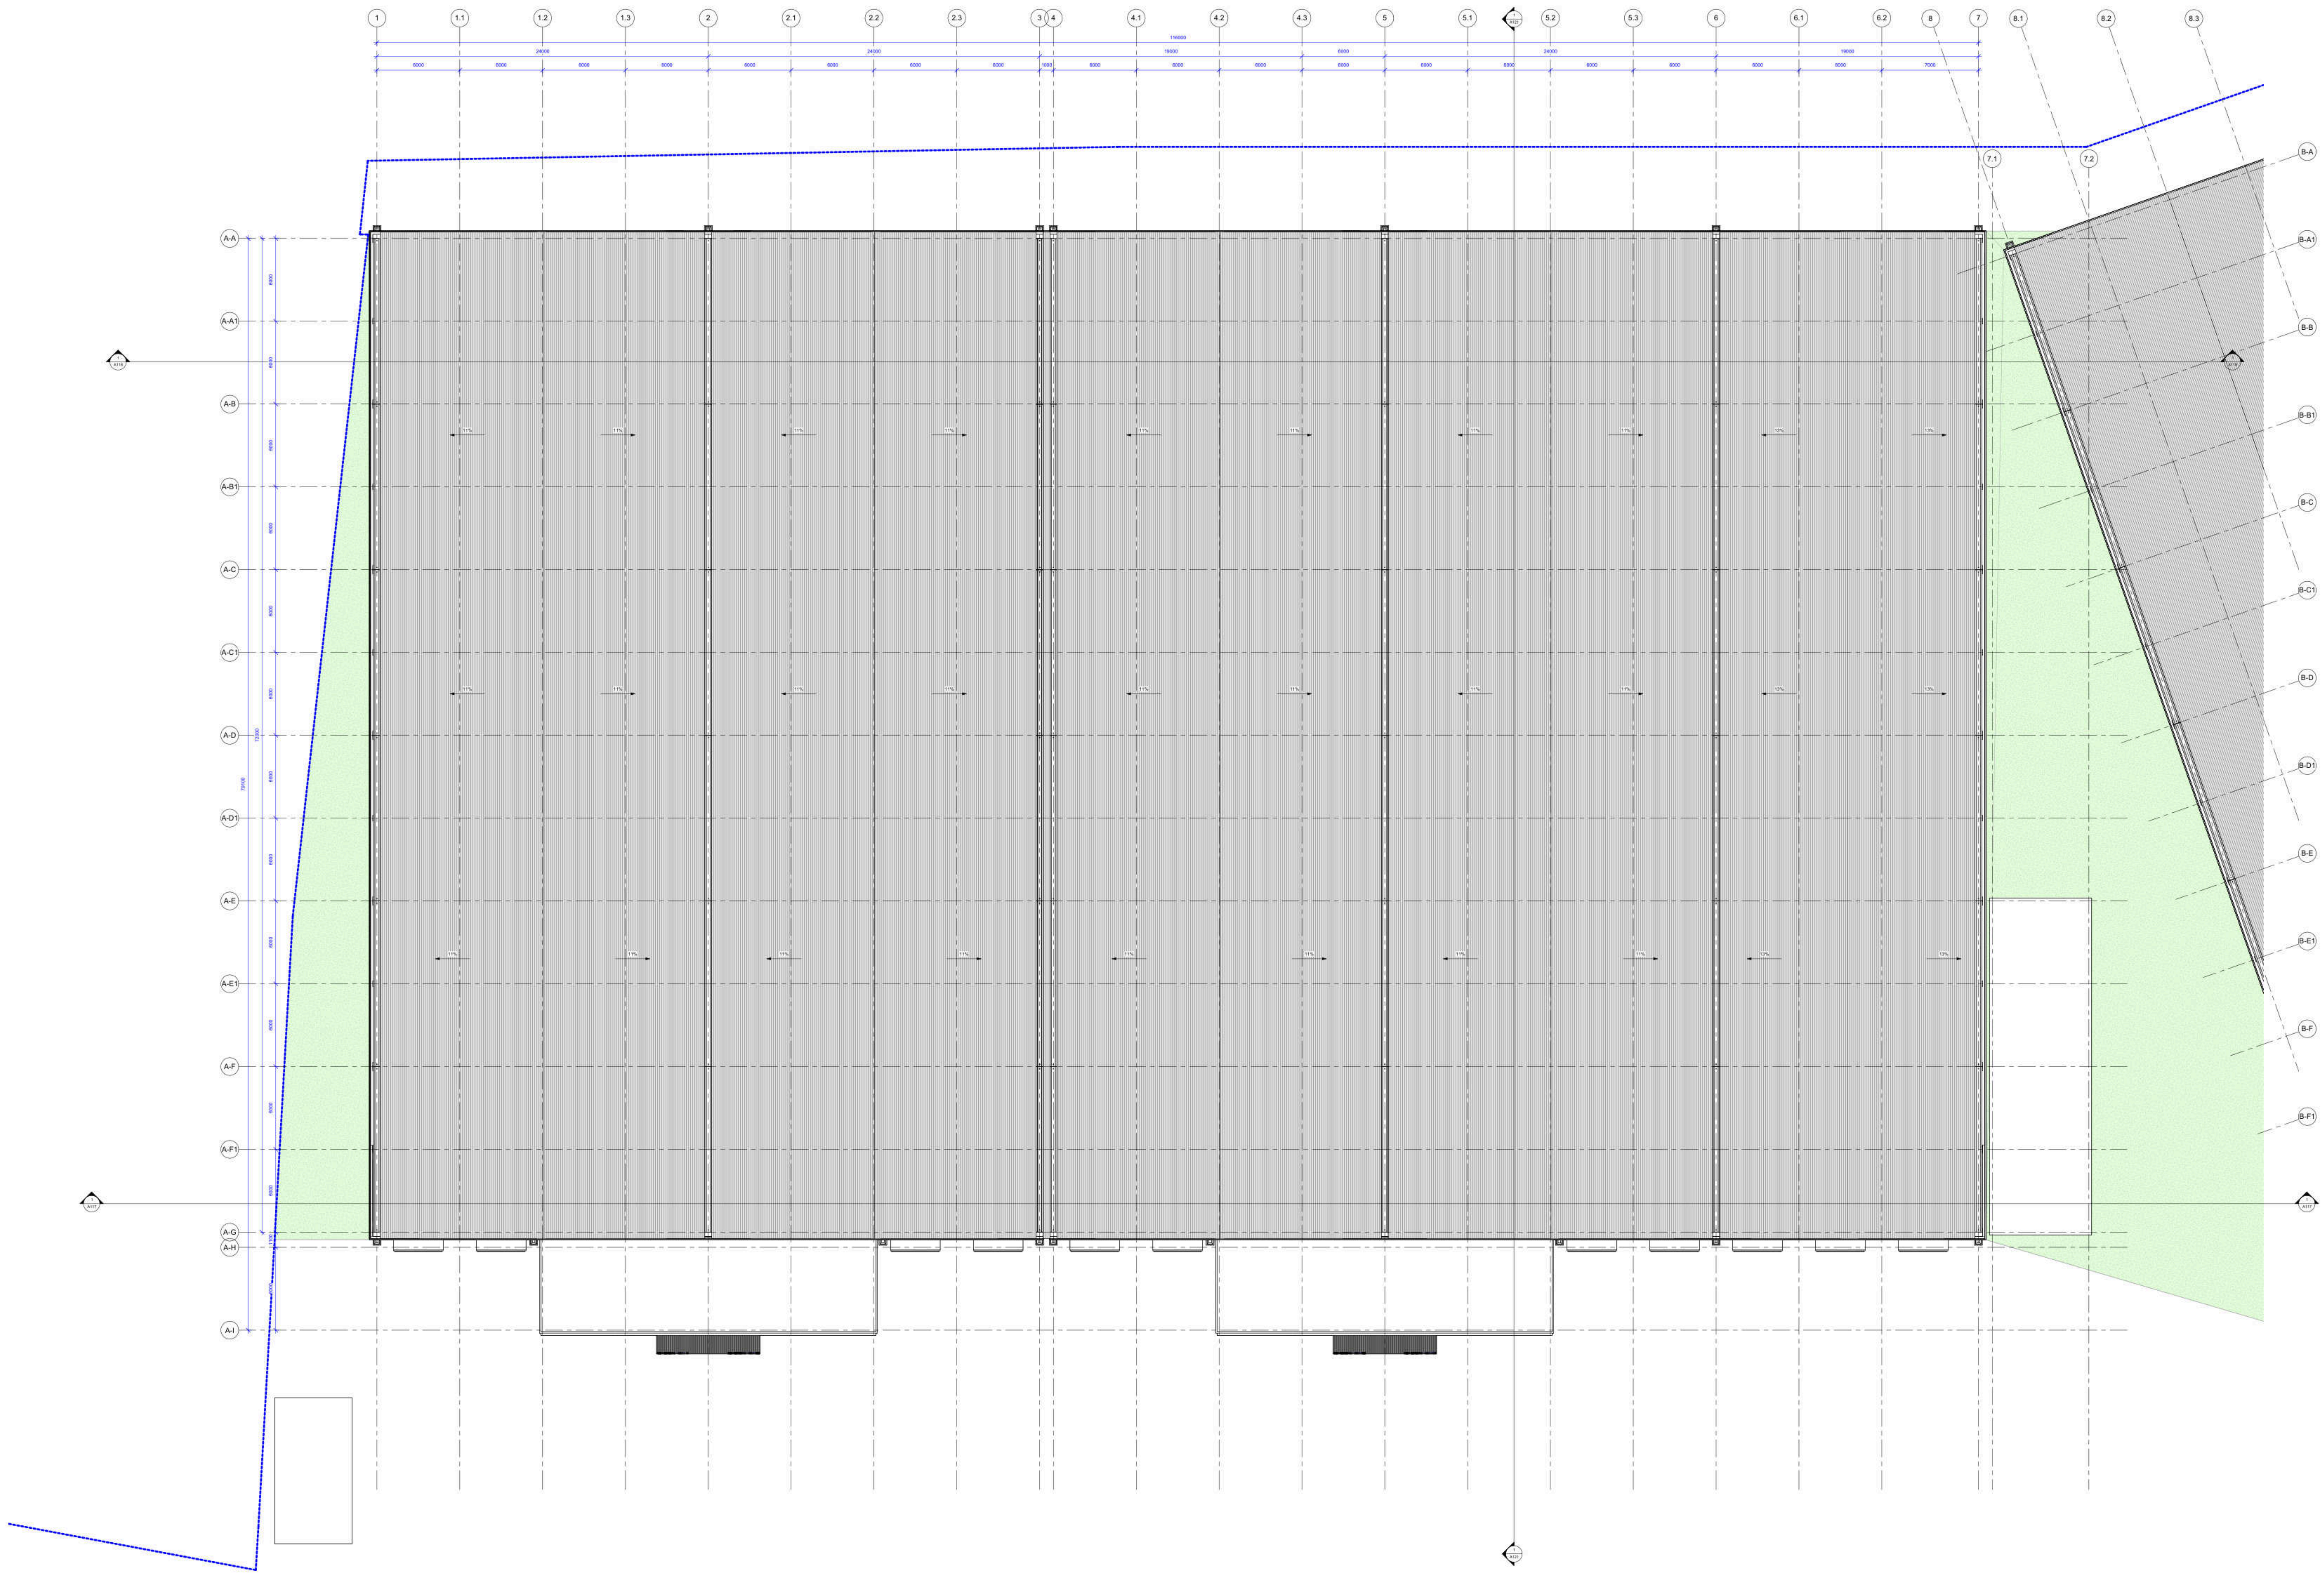

ნახაზის დასახელება

A ბლოკი - სახურავის გეგმა

ნახაზის N

A104

ფურცელი

05 / 27

პროექტის ავტორი · მთავარი არქიტექტორი
გიორგი სიხარულიძე
+995 595 190190 · g@sikharulidze.org

დამკვეთი
შპს პრემიუმ ლოჯისტიკა - ფონიჭალა
ქ. თბილისი, დიდი ლილო

პროექტი
სასწყობე მეურნეობა -
დეტალური პროექტი


პროექტის N
0001

თარიღი
05/05/26

მასშტაბი
1 : 100

რევიზია: —

შენიშვნა: არქიტექტურულ პროექტში კონსტრუქციული ელემენტების გეომეტრია წარმოდგენილია სქემატური სახით. დეტალური კონსტრუქციული სქემა მოცემულია პროექტის კონსტრუქციულ ნაწილში.

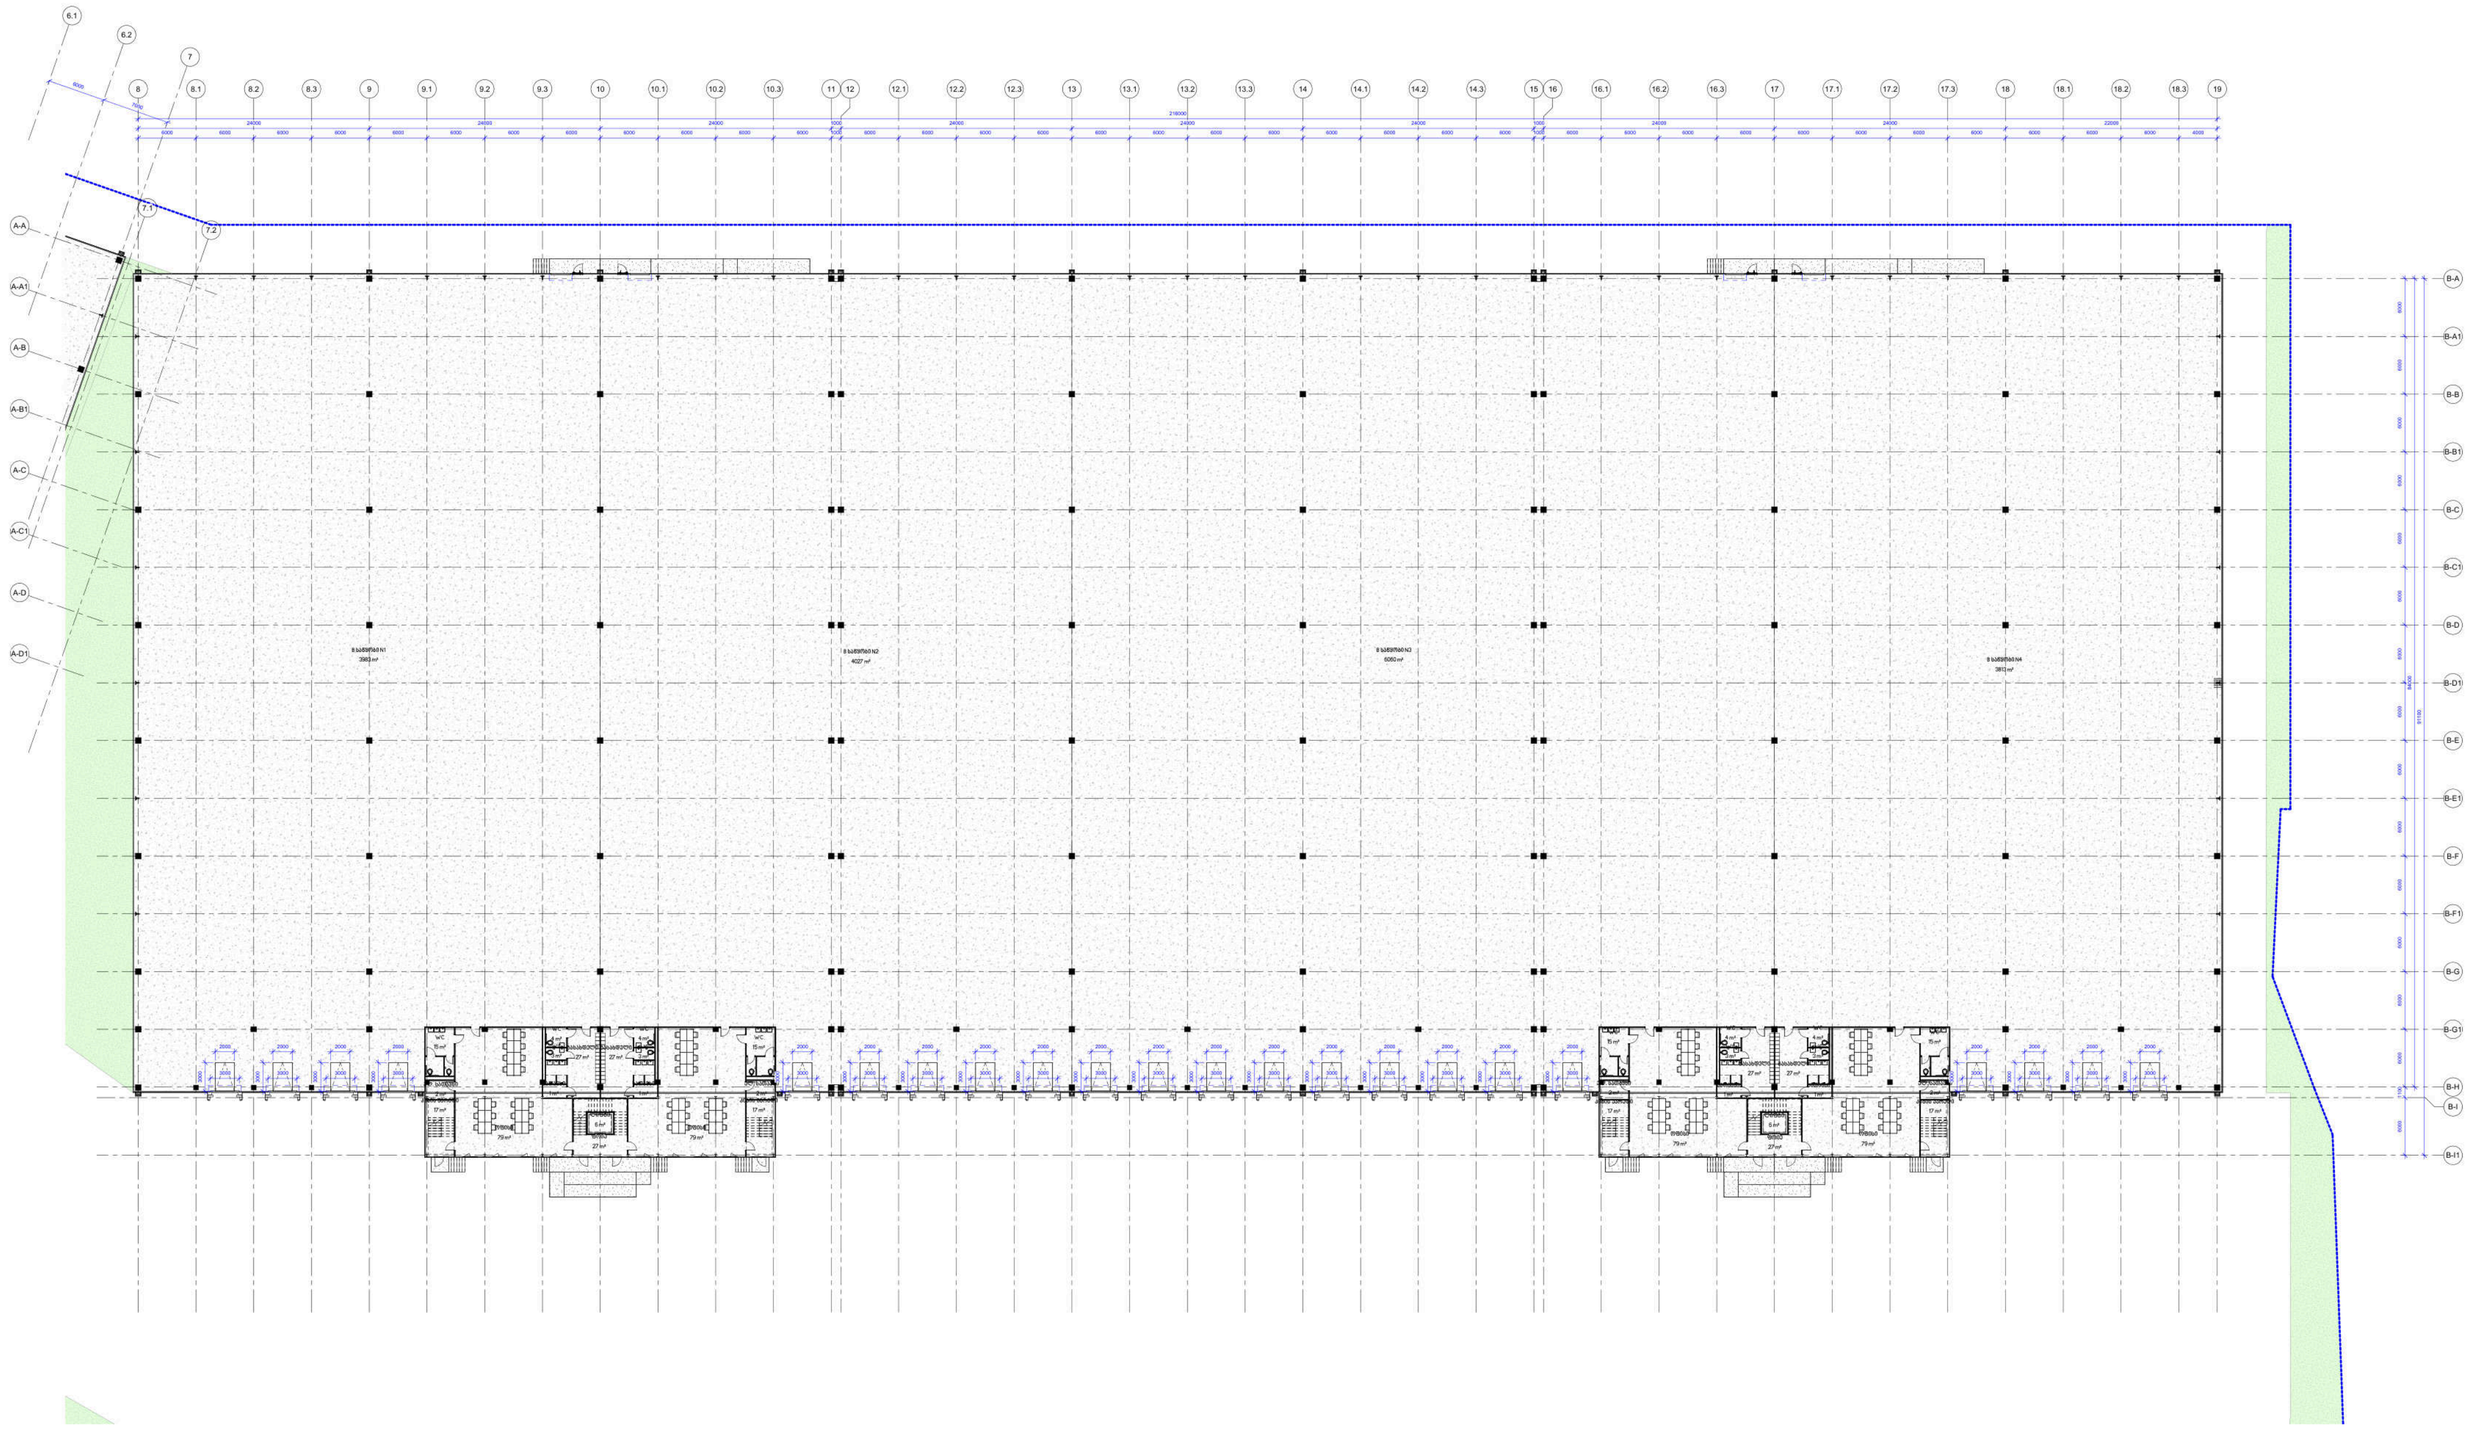

ნახაზის დასახელება

B ბლოკი - 1ელი სართულის გეგმა

ნახაზის N

A105

ფურცელი

06 / 27

GV CAPITAL
PHONICHALA

პროექტის ავტორი · მთავარი არქიტექტორი
გიორგი სიხარულიძე
+995 595 190190 · g@sikharulidze.org

დამკვეთი
შპს პრემიუმ ლოჯისტიკა - ფონიჭალა
ქ. თბილისი, დიდი ლილო

პროექტი
სასწყობე მეურნეობა -
დეტალური პროექტი

პროექტის N
0001


თარიღი
05/05/26

მასშტაბი
1 : 150

რევიზია: —

შენიშვნა: არქიტექტურულ პროექტში კონსტრუქციული ელემენტების გეომეტრია წარმოდგენილია სქემატური სახით. დეტალური კონსტრუქციული სქემა მოცემულია პროექტის კონსტრუქციულ ნაწილში.

No color scheme assigned to view

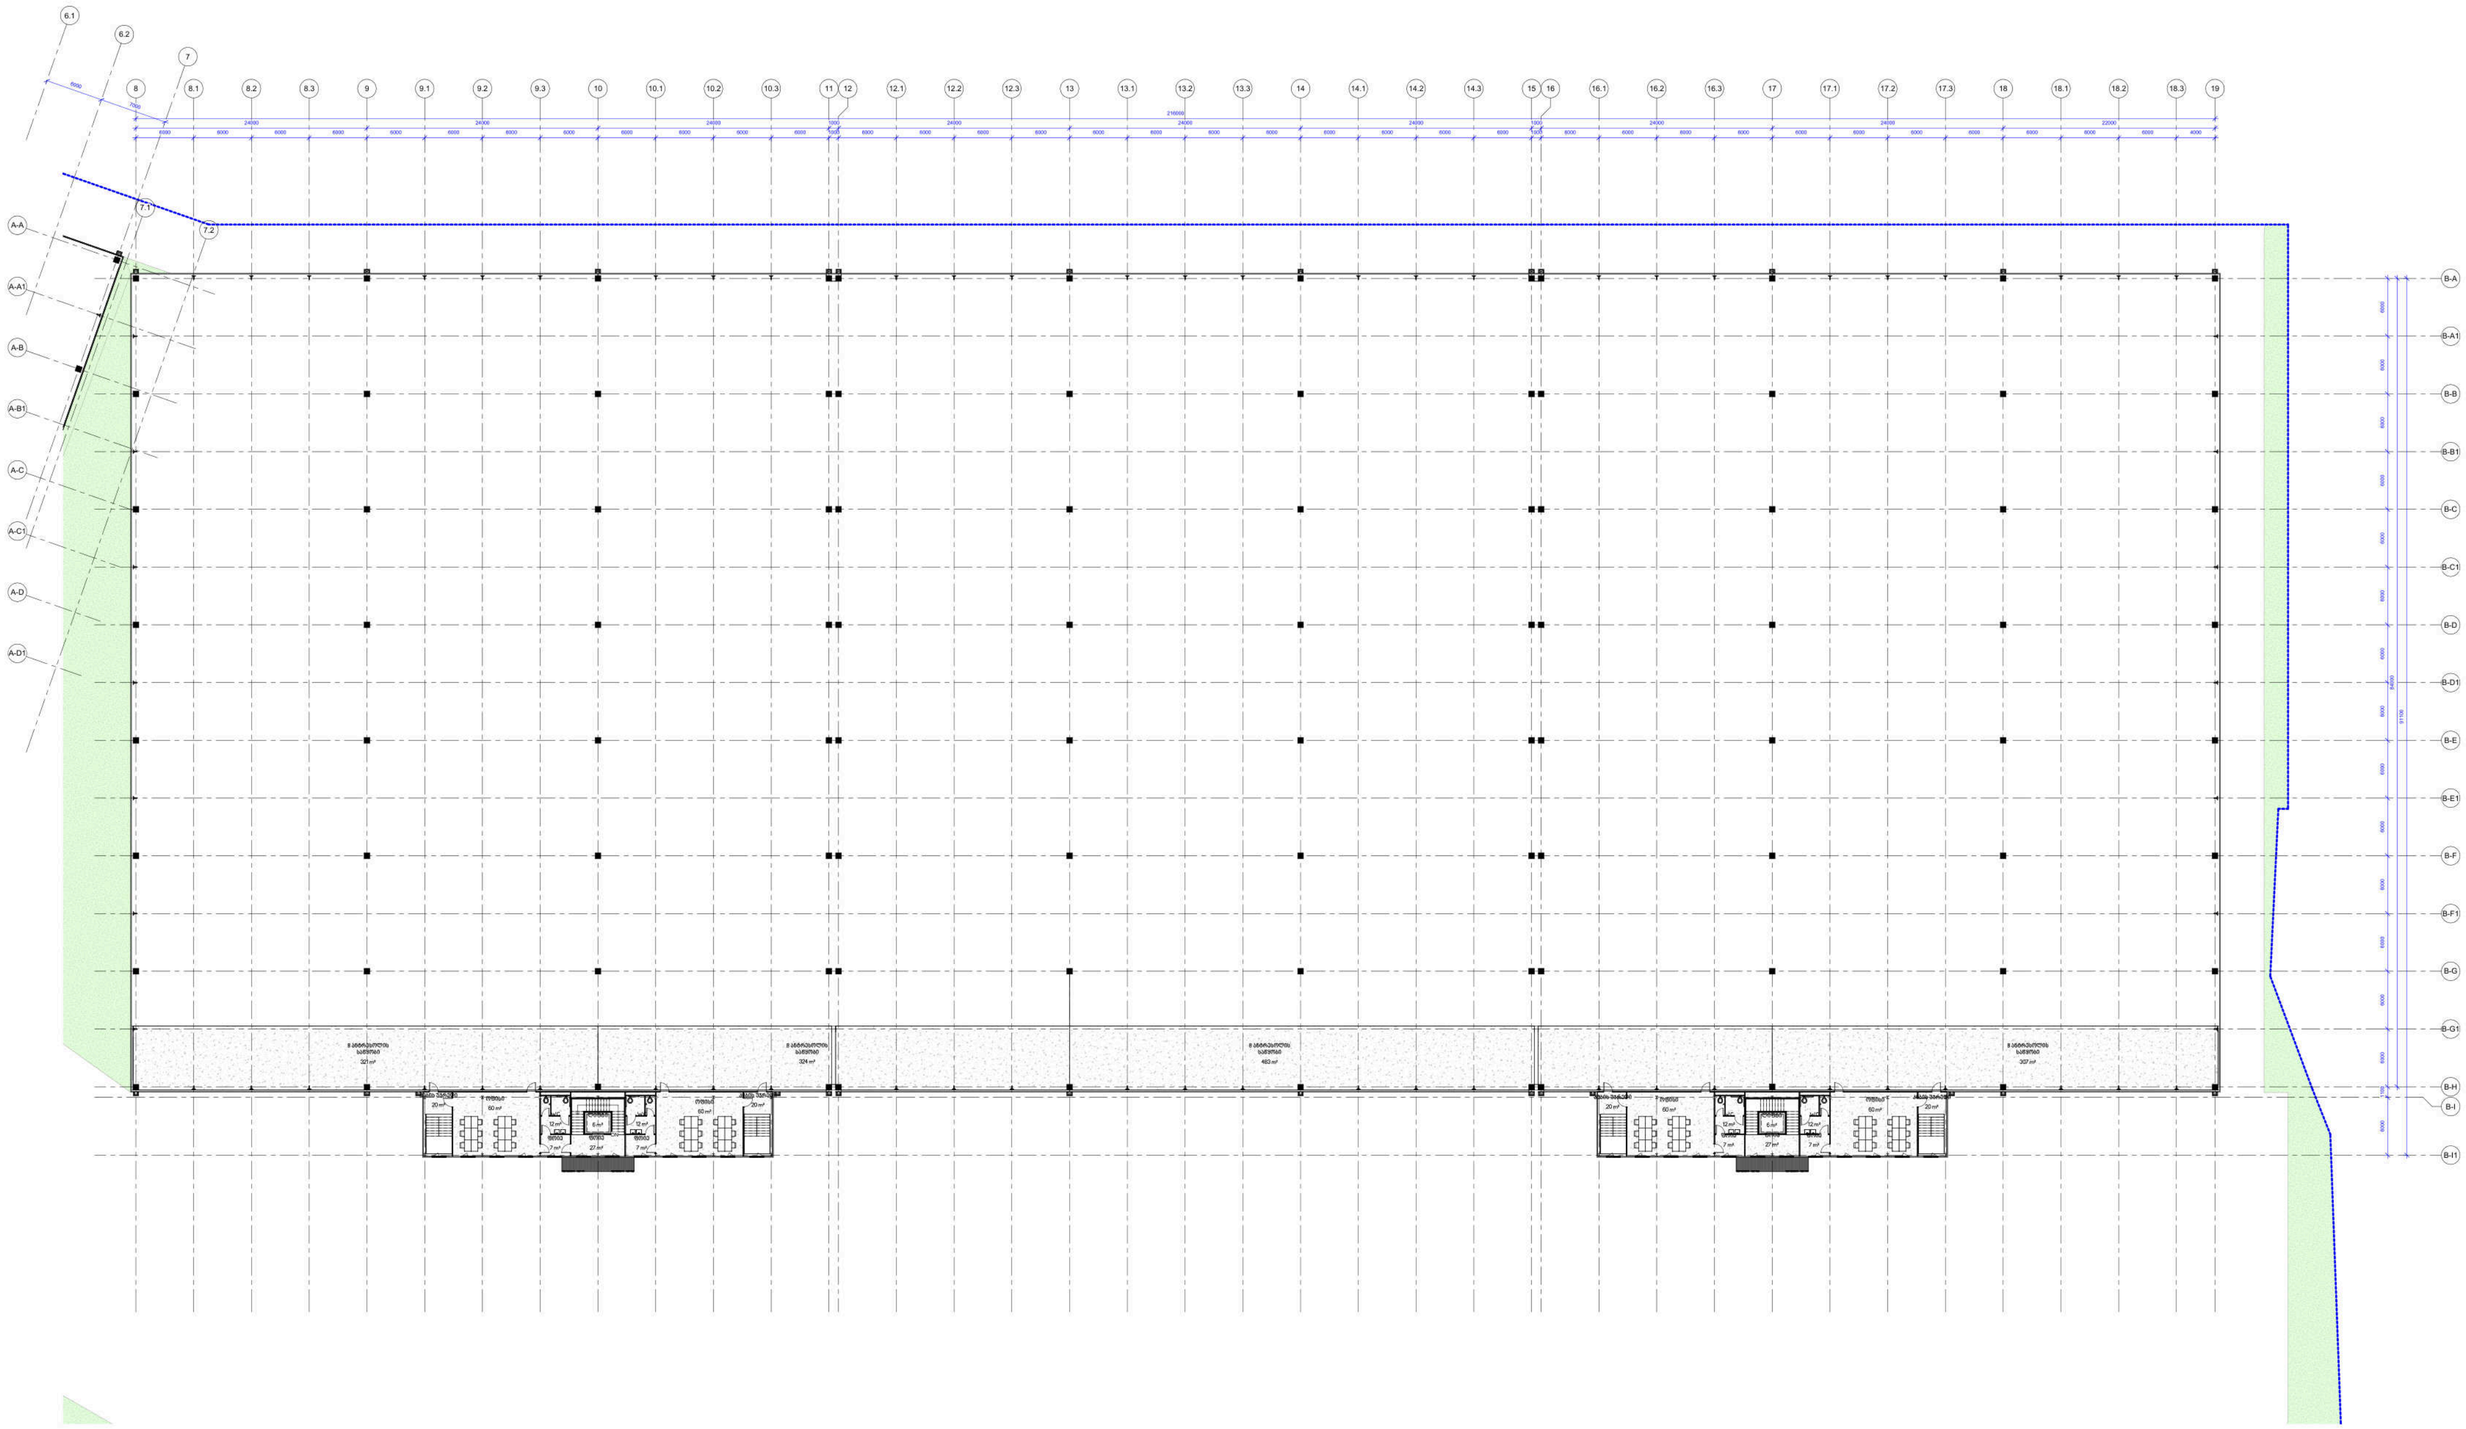

ნახაზის დასახელება

B ბლოკი - მე2 სართულის გეგმა

ნახაზის N

A106

ფურცელი

07 / 27

GV CAPITAL PHONICHALA

პროექტის ავტორი · მთავარი არქიტექტორი
გიორგი სიხარულიძე
+995 595 190190 · g@sikharulidze.org

დამკვეთი
შპს პრემიუმ ლოჯისტიკა - ფონიჭალა
ქ. თბილისი, დიდი ლილო

პროექტი
სასწყობე მეურნეობა -
დეტალური პროექტი


პროექტის N
0001

თარიღი
05/05/26

მასშტაბი
1 : 150

რევიზია: —

შენიშვნა: არქიტექტურულ პროექტში კონსტრუქციული ელემენტების გეომეტრია წარმოდგენილია სქემატური სახით. დეტალური კონსტრუქციული სქემა მოცემულია პროექტის კონსტრუქციულ ნაწილში.

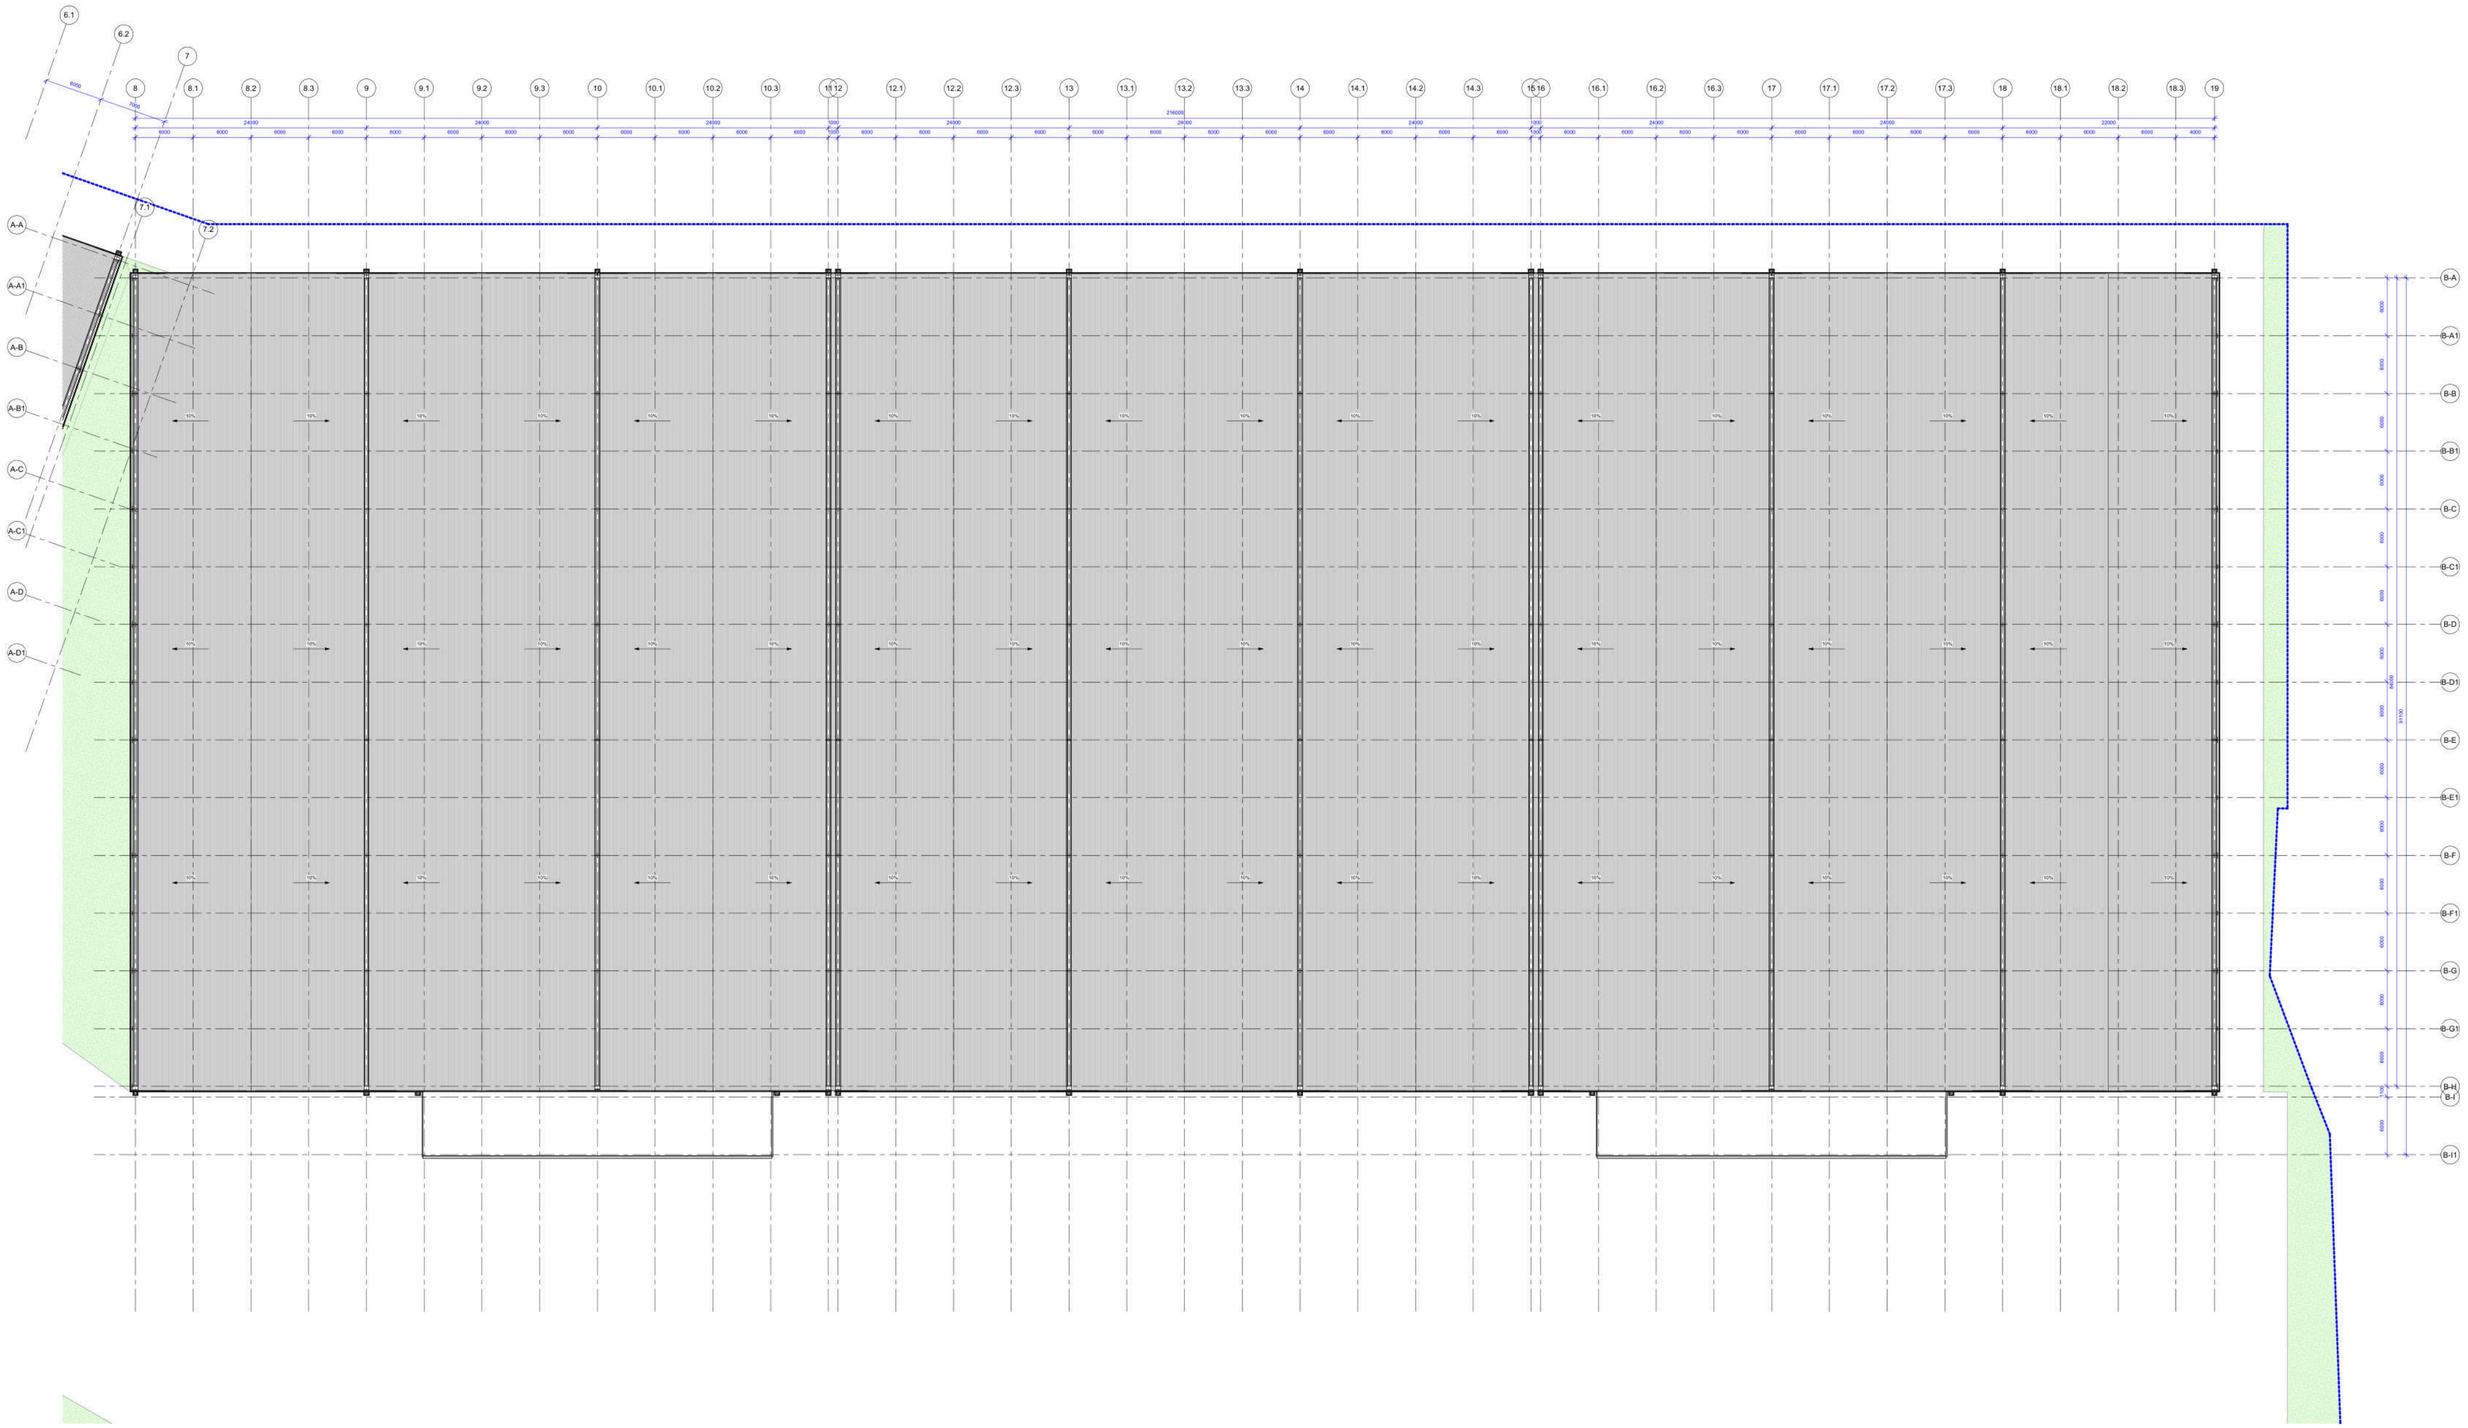

ნახაზის დასახელება

B ბლოკი - სახურავის გეგმა

ნახაზის N

A107

ფურცელი

08 / 27

GV CAPITAL PHONICHALA

პროექტის ავტორი · მთავარი არქიტექტორი

გიორგი სიხარულიძე

+995 595 190190 · g@sikharulidze.org

დამკვეთი

შპს პრემიუმ ლოჯისტიკა - ფონიჭალა

ქ. თბილისი, დიდი ლილო

პროექტი

სასწყობე მეურნეობა - დეტალური პროექტი

პროექტის N

0001

თარიღი


05/05/26

მასშტაბი

1 : 150

რევიზია: —

შენიშვნა: არქიტექტურულ პროექტში კონსტრუქციული ელემენტების გეომეტრია წარმოდგენილია სქემატური სახით. დეტალური კონსტრუქციული სქემა მოცემულია პროექტის კონსტრუქციულ ნაწილში.

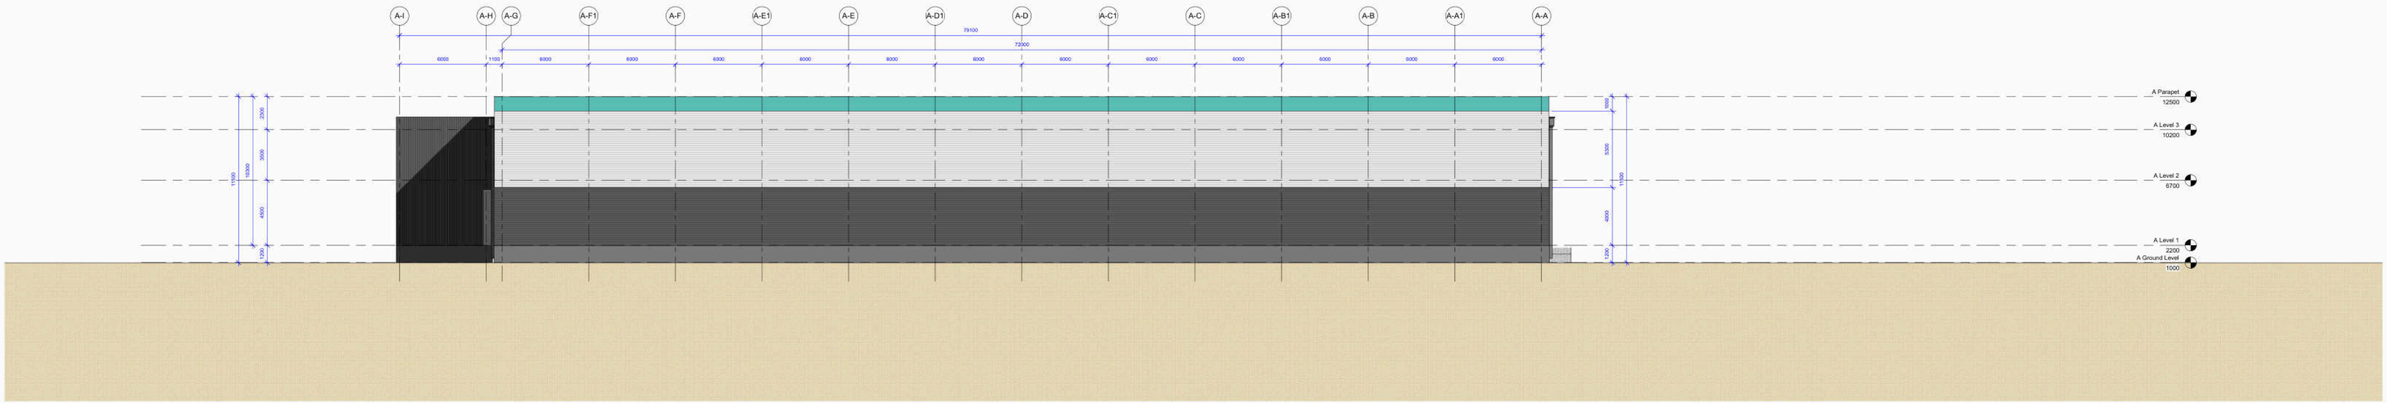

PHONICHALA

ნახაზის დასახელება

A ბლოკი - აღმოსავლეთ ფასადი

ნახაზის N

A108

ფურცელი

09 / 27

პროექტის ავტორი · მთავარი არქიტექტორი

გიორგი სიხარულიძე

+995 595 190190 · g@sikharulidze.org

დამკვეთი

შპს პრემიუმ ლოჯისტიკა - ფონიჭალა

ქ. თბილისი, დიდი ლილო

პროექტი

სასწყობე მეურნეობა - დეტალური პროექტი

პროექტის N

0001

თარიღი


05/05/26

მასშტაბი

1 : 100

რევიზია: —

შენიშვნა: არქიტექტურულ პროექტში კონსტრუქციული ელემენტების გეომეტრია წარმოდგენილია სქემატური სახით. დეტალური კონსტრუქციული სქემა მოცემულია პროექტის კონსტრუქციულ ნაწილში.

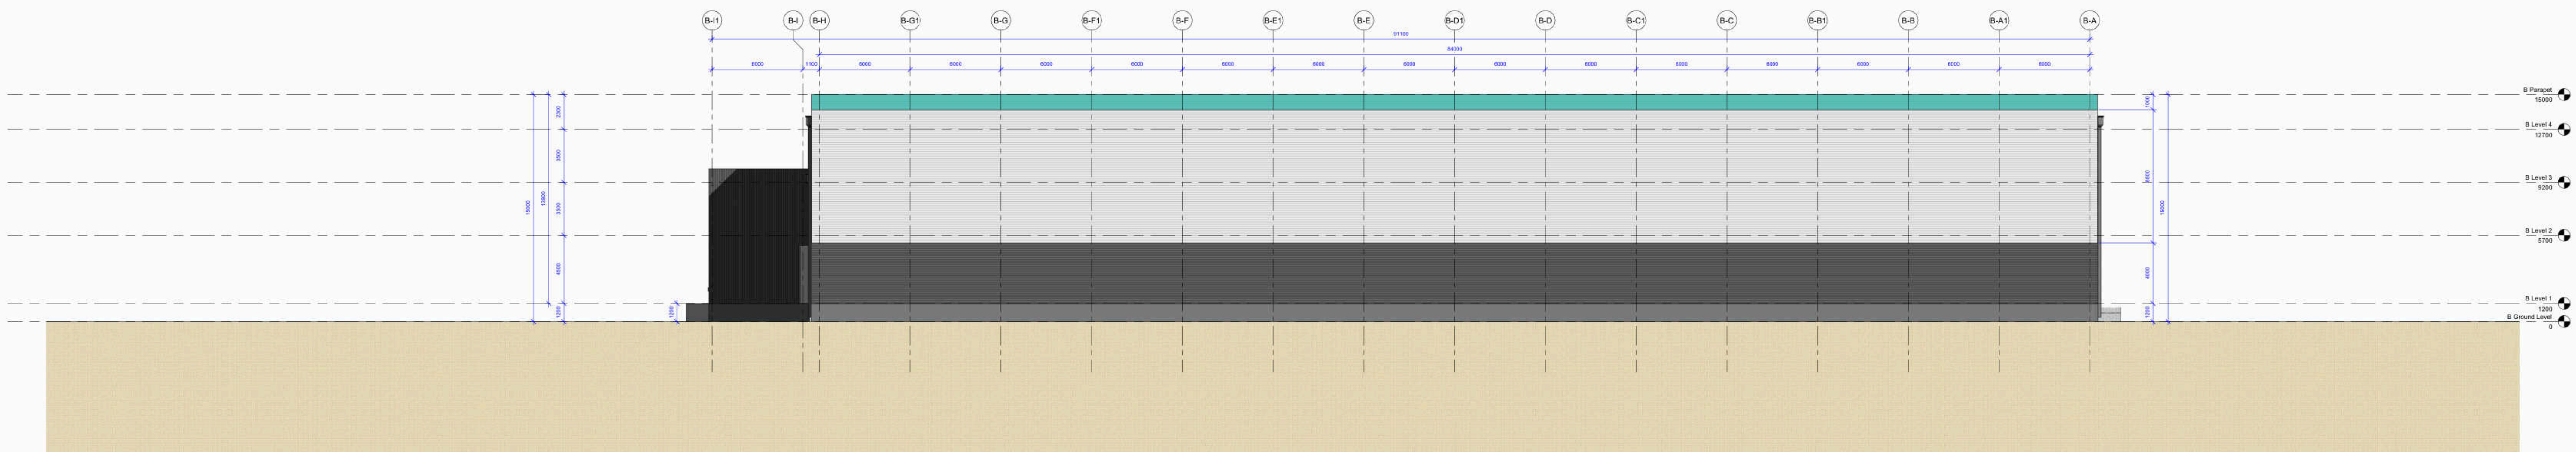

GV CAPITAL PHONICHALA

ნახაზის დასახელება

B ბლოკი - აღმოსავლეთ ფასადი

ნახაზის N

A109

ფურცელი

10 / 27

GS

პროექტის ავტორი · მთავარი არქიტექტორი
გიორგი სიხარულიძე
+995 595 190190 · g@sikharulidze.org

დამკვეთი
შპს პრემიუმ ლოჯისტიკა - ფონიჭალა
ქ. თბილისი, დიდი ლილო

პროექტი
სასწყობე მეურნეობა - დეტალური პროექტი

პროექტის N
0001

თარიღი
05/05/26

მასშტაბი
1 : 100

რევიზია: —

შენიშვნა: არქიტექტურულ პროექტში კონსტრუქციული ელემენტების გეომეტრია წარმოდგენილია სქემატური სახით. დეტალური კონსტრუქციული სქემა მოცემულია პროექტის კონსტრუქციულ ნაწილში.

GV CAPITAL
PHONICHALA

ნახაზის დასახელება

A ბლოკი - ჩრდილოეთ ფასადი

ნახაზის N

A110

ფურცელი

11 / 27

პროექტის ავტორი · მთავარი არქიტექტორი
გიორგი სიხარულიძე
+995 595 190190 · g@sikharulidze.org

დამკვეთი
შპს პრემიუმ ლოჯისტიკა - ფონიჭალა
ქ. თბილისი, დიდი ლილო

პროექტი
სასწყობე მეურნეობა - დეტალური პროექტი


პროექტის N
0001

თარიღი
05/05/26

მასშტაბი
1 : 100

რევიზია: —

შენიშვნა: არქიტექტურულ პროექტში კონსტრუქციული ელემენტების გეომეტრია წარმოდგენილია სქემატური სახით. დეტალური კონსტრუქციული სქემა მოცემულია პროექტის კონსტრუქციულ ნაწილში.

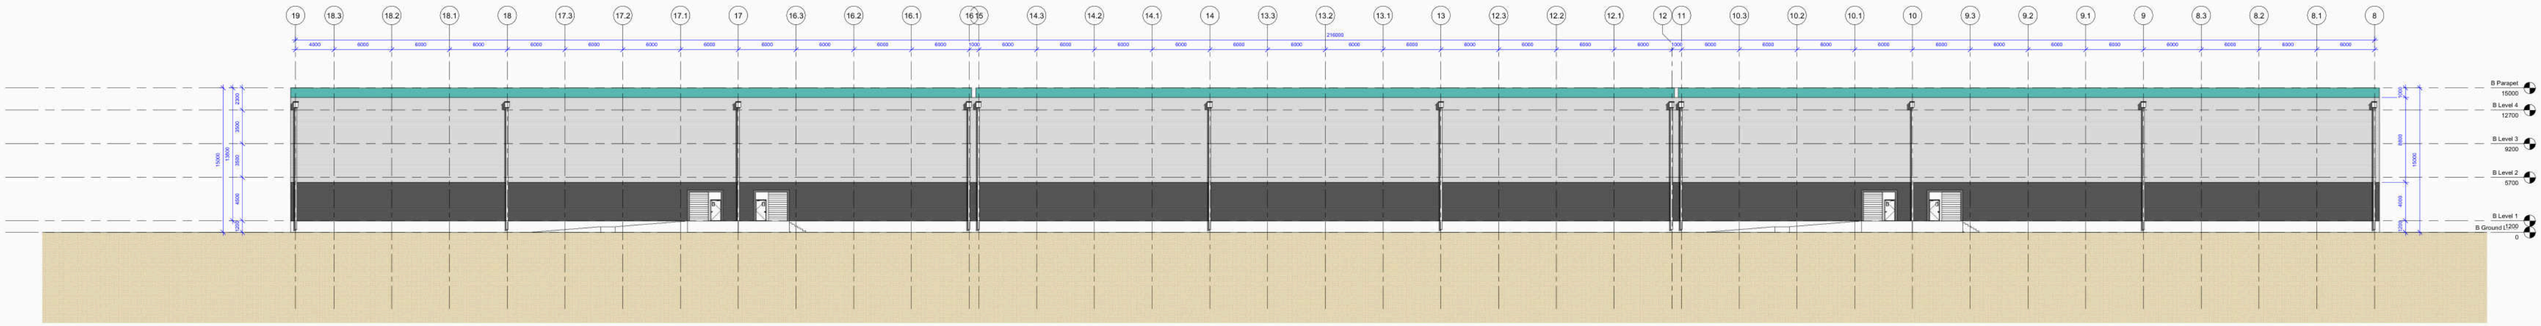

PHONICHALA

ნახაზის დასახელება

B ბლოკი - ჩრდილოეთ ფასადი

ნახაზის N

A111

ფურცელი

12 / 27

პროექტის ავტორი · მთავარი არქიტექტორი

გიორგი სიხარულიძე

+995 595 190190 · g@sikharulidze.org

დამკვეთი

შპს პრემიუმ ლოჯისტიკა - ფონიჭალა

ქ. თბილისი, დიდი ლილო

პროექტი

სასწყობე მეურნეობა -
დეტალური პროექტი

პროექტის N

0001

თარიღი

05/05/26

მასშტაბი

1 : 150

რევიზია: —

შენიშვნა: არქიტექტურულ პროექტში კონსტრუქციული ელემენტების გეომეტრია წარმოდგენილია სქემატური სახით. დეტალური კონსტრუქციული სქემა მოცემულია პროექტის კონსტრუქციულ ნაწილში.



ნახაზის დასახელება

A ბლოკი - სამხრეთ ფასადი

ნახაზის N

A112

ფურცელი

13 / 27

GV CAPITAL
PHONICHALA

პროექტის ავტორი · მთავარი არქიტექტორი
გიორგი სიხარულიძე
+995 595 190190 · g@sikharulidze.org

დამკვეთი
შპს პრემიუმ ლოჯისტიკა - ფონიჭალა
ქ. თბილისი, დიდი ლილო

პროექტი
სასწყობე მეურნეობა - დეტალური პროექტი


პროექტის N
0001

თარიღი
05/05/26

მასშტაბი
1 : 100

რევიზია: —

შენიშვნა: არქიტექტურულ პროექტში კონსტრუქციული ელემენტების გეომეტრია წარმოდგენილია სქემატური სახით. დეტალური კონსტრუქციული სქემა მოცემულია პროექტის კონსტრუქციულ ნაწილში.

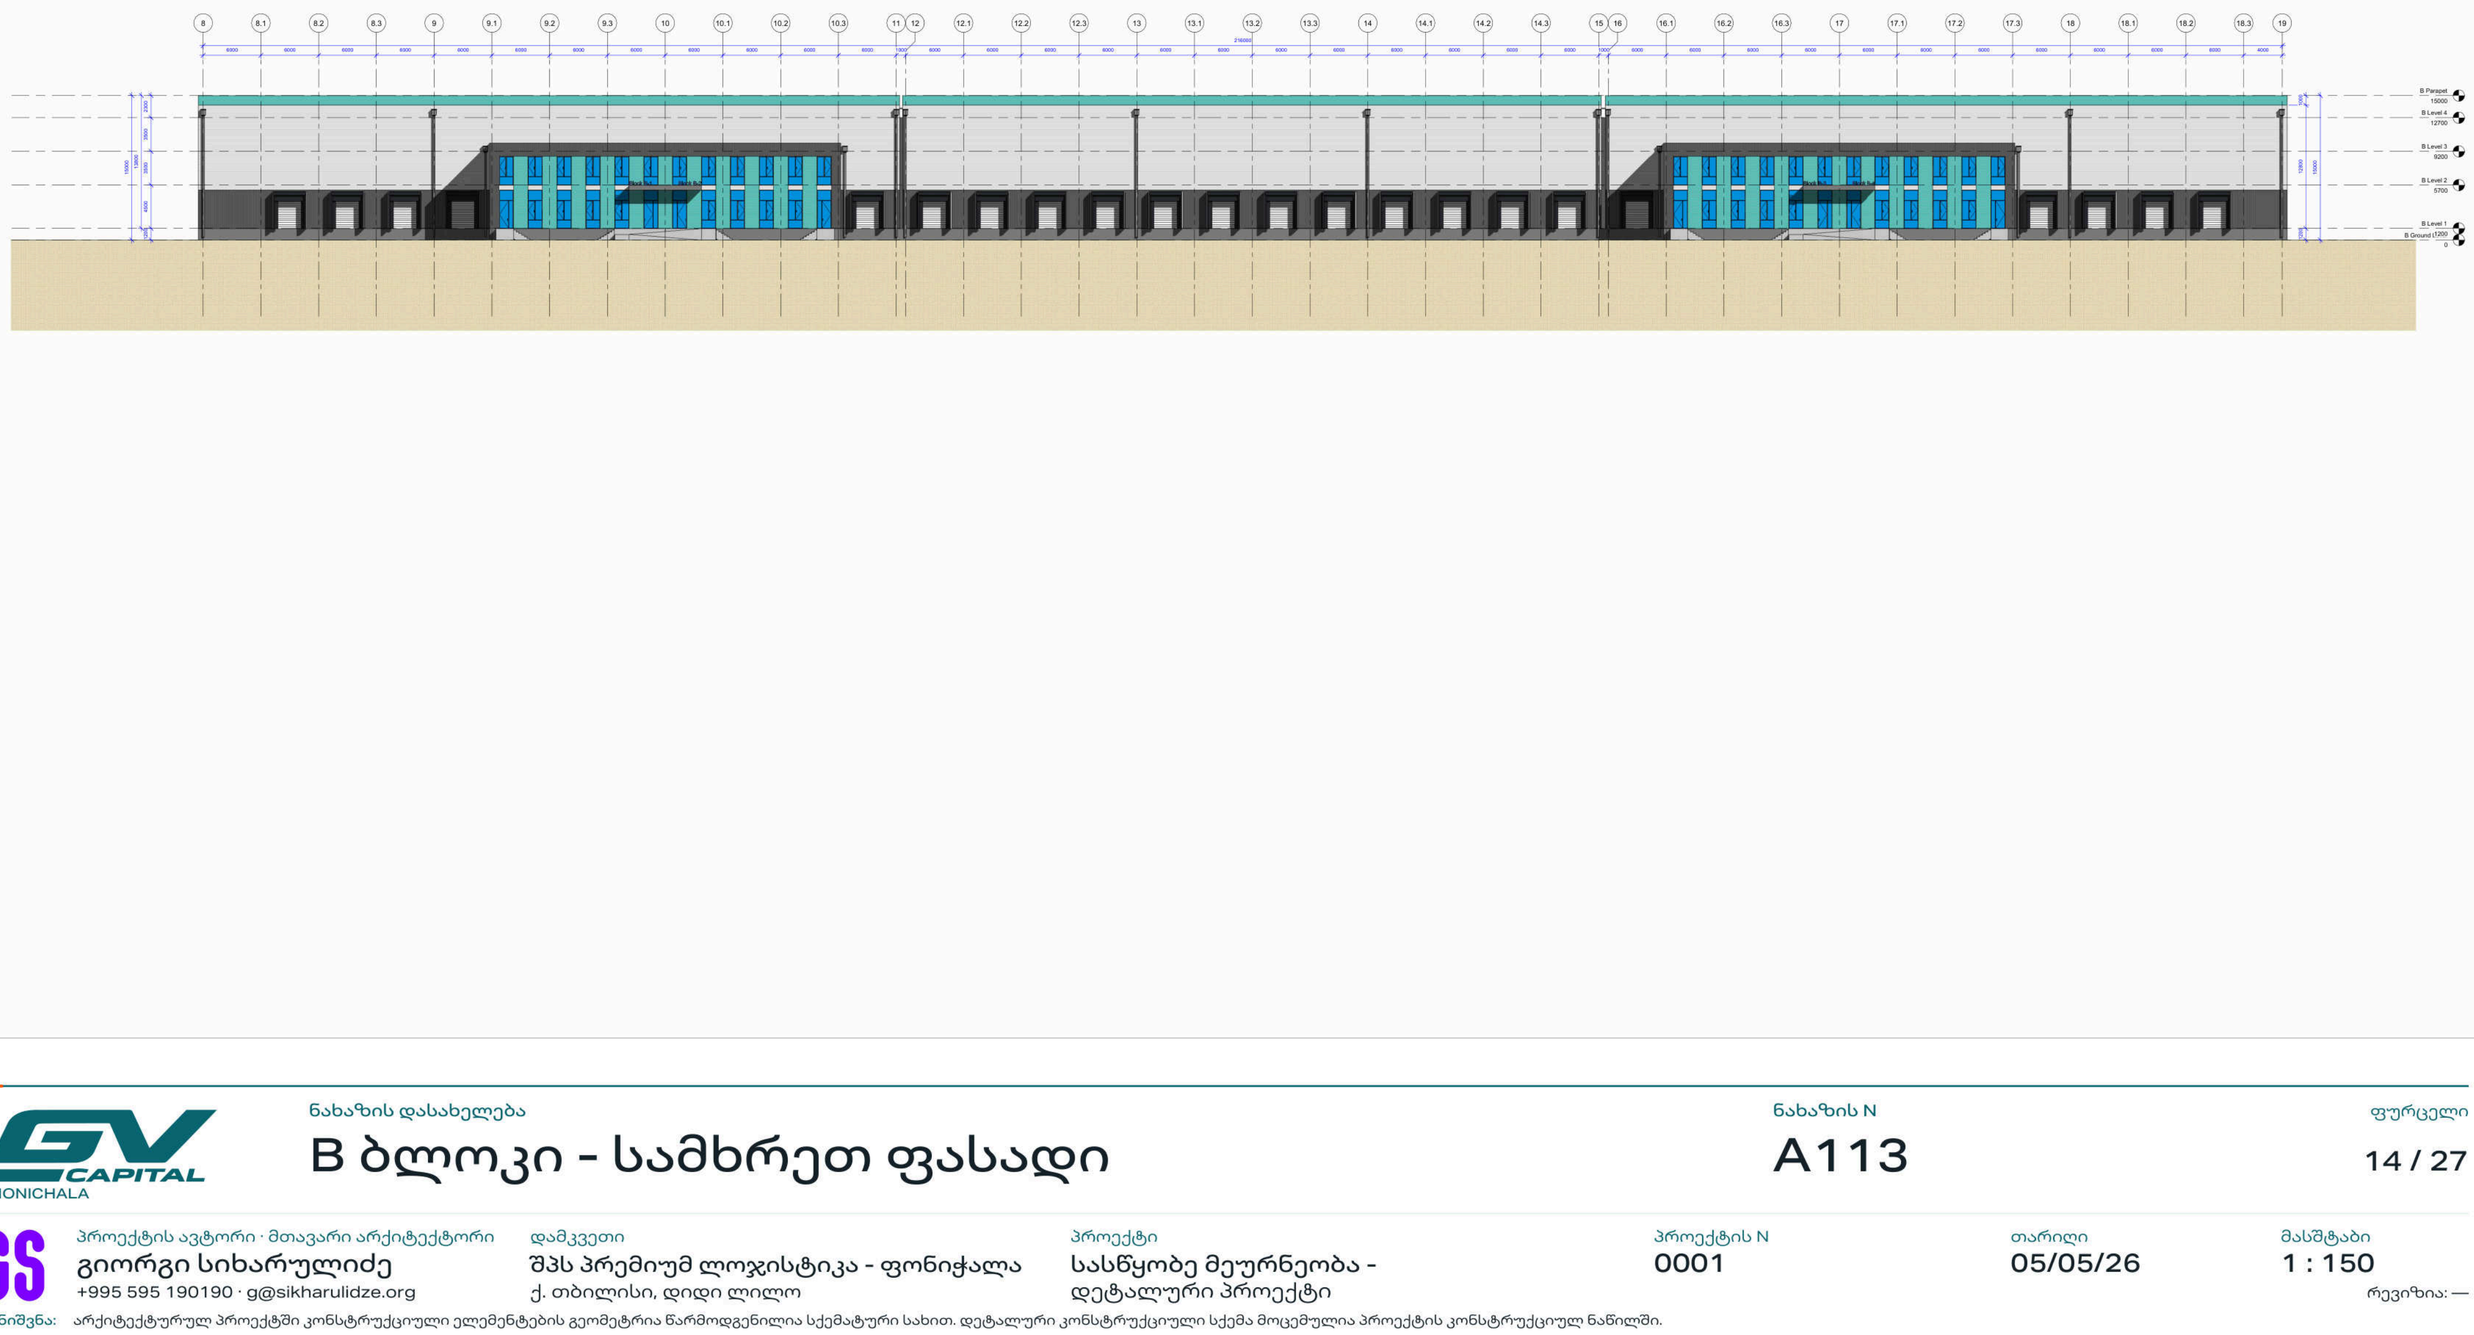

PHONICHALA

ნახაზის დასახელება

B ბლოკი - სამხრეთ ფასადი

ნახაზის N

A113

ფურცელი

14 / 27

პროექტის ავტორი · მთავარი არქიტექტორი

გიორგი სიხარულიძე

+995 595 190190 · g@sikharulidze.org

დამკვეთი

შპს პრემიუმ ლოჯისტიკა - ფონიჭალა

ქ. თბილისი, დიდი ლილო

პროექტი

სასწყობე მეურნეობა -
დეტალური პროექტი

პროექტის N

0001

თარიღი


05/05/26

მასშტაბი

1 : 150

რევიზია: —

შენიშვნა: არქიტექტურულ პროექტში კონსტრუქციული ელემენტების გეომეტრია წარმოდგენილია სქემატური სახით. დეტალური კონსტრუქციული სქემა მოცემულია პროექტის კონსტრუქციულ ნაწილში.

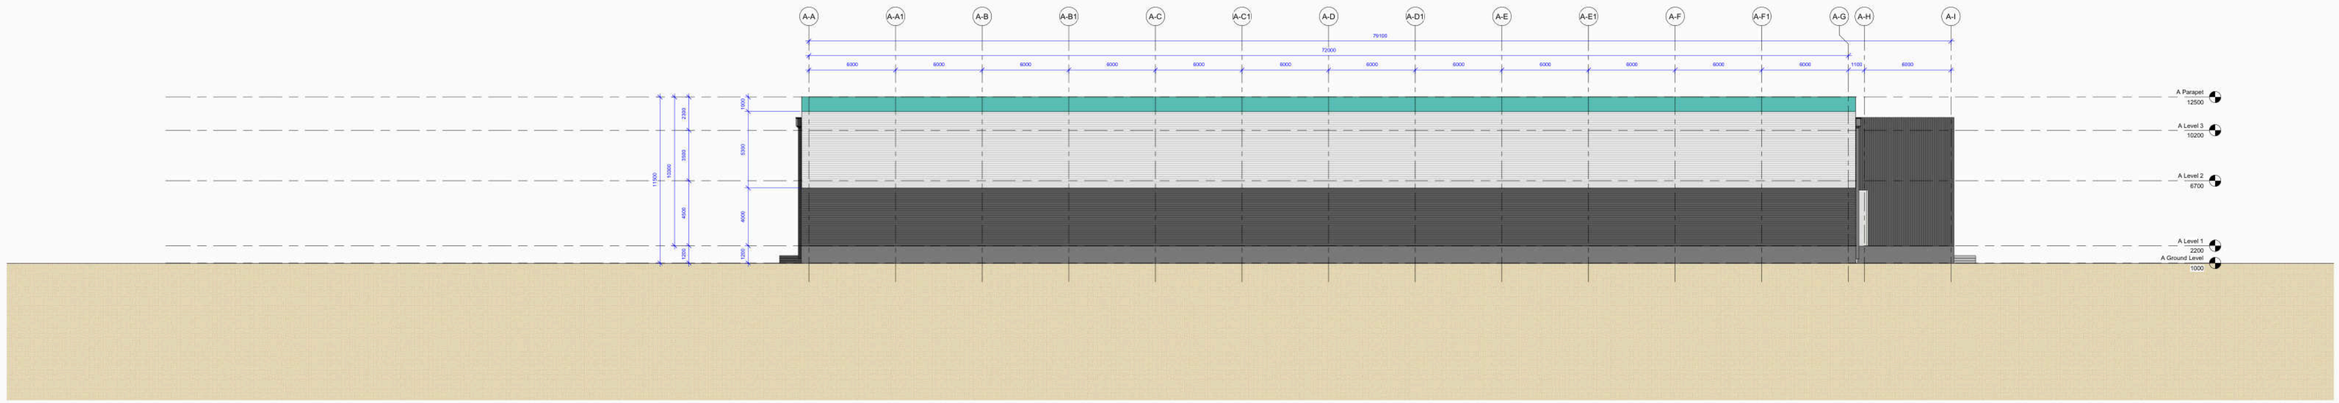

PHONICHALA

ნახაზის დასახელება

A ბლოკი - დასავლეთ ფასადი

ნახაზის N

A114

ფურცელი

15 / 27

პროექტის ავტორი · მთავარი არქიტექტორი

გიორგი სიხარულიძე

+995 595 190190 · g@sikharulidze.org

დამკვეთი

შპს პრემიუმ ლოჯისტიკა - ფონიჭალა

ქ. თბილისი, დიდი ლილო

პროექტი

სასწყობე მეურნეობა - დეტალური პროექტი

პროექტის N

0001

თარიღი


05/05/26

მასშტაბი

1 : 100

რევიზია: —

შენიშვნა: არქიტექტურულ პროექტში კონსტრუქციული ელემენტების გეომეტრია წარმოდგენილია სქემატური სახით. დეტალური კონსტრუქციული სქემა მოცემულია პროექტის კონსტრუქციულ ნაწილში.

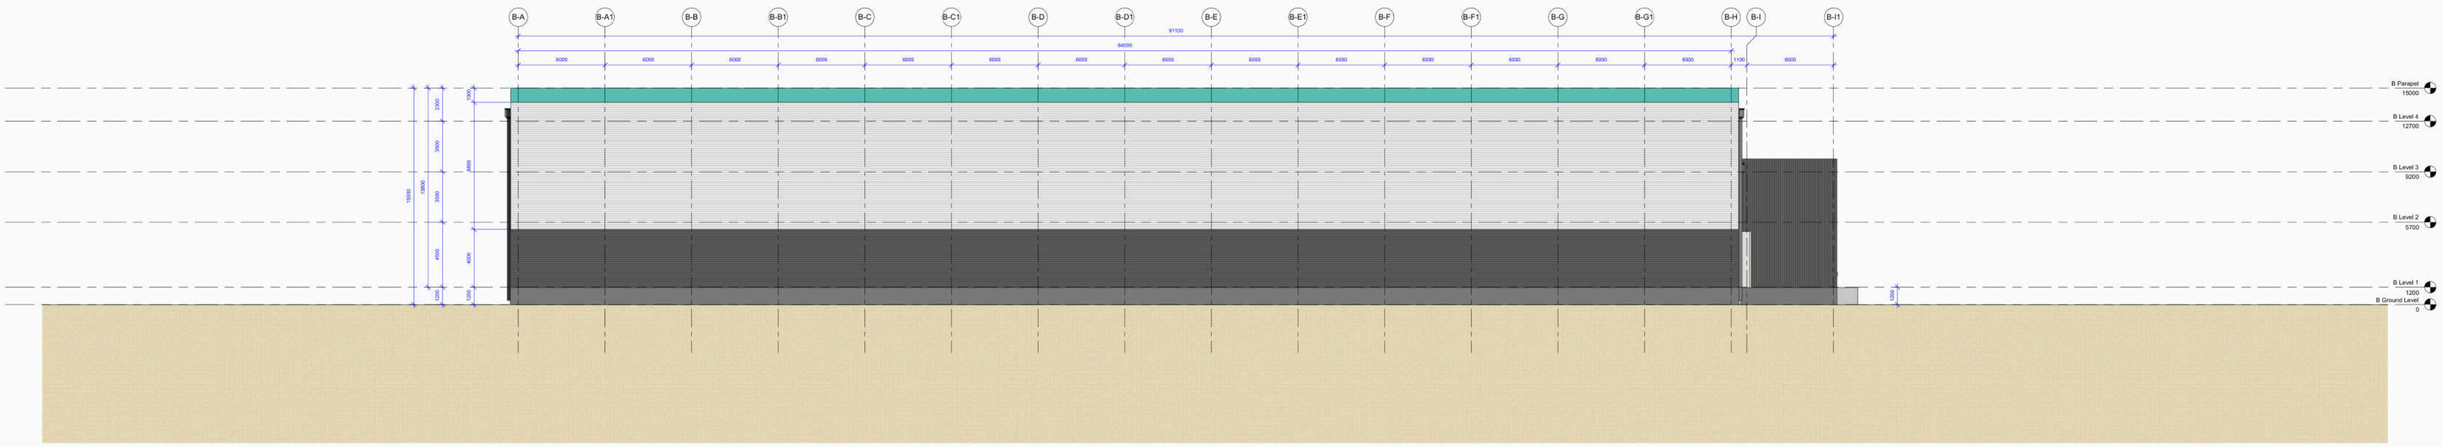

PHONICHALA

ნახაზის დასახელება

B ბლოკი - დასავლეთ ფასადი

ნახაზის N

A115

პროექტის ავტორი · მთავარი არქიტექტორი

გიორგი სიხარულიძე

+995 595 190190 · g@sikharulidze.org

დამკვეთი

შპს პრემიუმ ლოჯისტიკა - ფონიჭალა

ქ. თბილისი, დიდი ლილო

პროექტი

სასწყობე მეურნეობა -
დეტალური პროექტი

პროექტის N

0001

თარიღი


05/05/26

მასშტაბი

1 : 100

რევიზია: —

შენიშვნა: არქიტექტურულ პროექტში კონსტრუქციული ელემენტების გეომეტრია წარმოდგენილია სქემატური სახით. დეტალური კონსტრუქციული სქემა მოცემულია პროექტის კონსტრუქციულ ნაწილში.

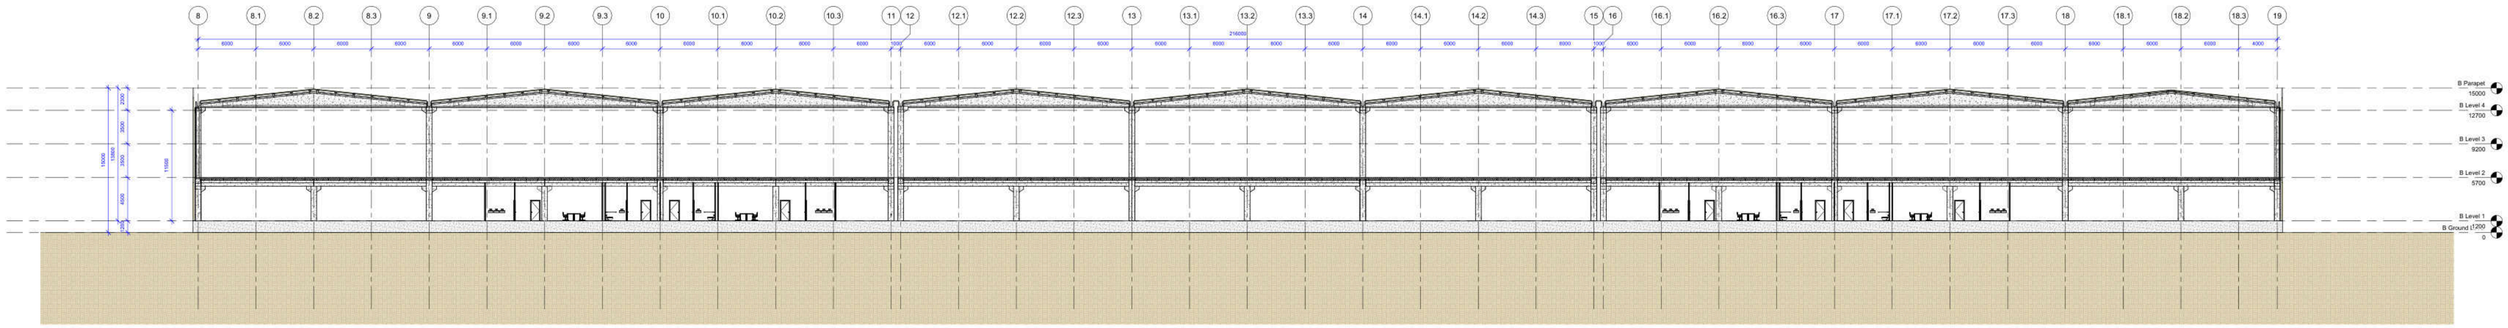

PHONICHALA

ნახაზის დასახელება

B ბლოკი ჭრილი 1-1

ნახაზის N

A116

ფურცელი

17 / 27

პროექტის ავტორი · მთავარი არქიტექტორი

გიორგი სიხარულიძე

+995 595 190190 · g@sikharulidze.org

დამკვეთი

შპს პრემიუმ ლოჯისტიკა - ფონიჭალა

ქ. თბილისი, დიდი ლილო

პროექტი

სასწყობე მეურნეობა - დეტალური პროექტი

პროექტის N

0001

თარიღი


05/05/26

მასშტაბი

1 : 150

რევიზია: —

შენიშვნა: არქიტექტურულ პროექტში კონსტრუქციული ელემენტების გეომეტრია წარმოდგენილია სქემატური სახით. დეტალური კონსტრუქციული სქემა მოცემულია პროექტის კონსტრუქციულ ნაწილში.

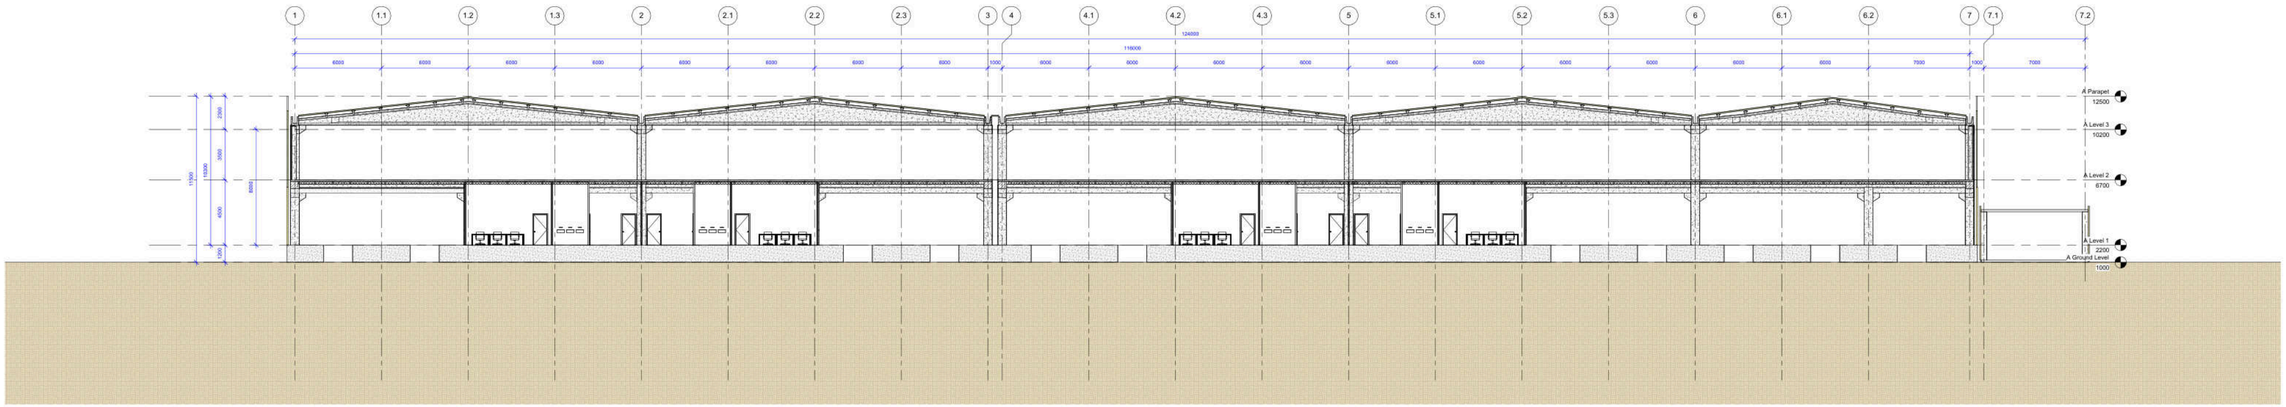

PHONICHALA

ნახაზის დასახელება

A ბლოკი ჭრილი 1-1

ნახაზის N

A117

ფურცელი

18 / 27

პროექტის ავტორი · მთავარი არქიტექტორი

გიორგი სიხარულიძე

+995 595 190190 · g@sikharulidze.org

დამკვეთი

შპს პრემიუმ ლოჯისტიკა - ფონიჭალა

ქ. თბილისი, დიდი ლილო

პროექტი

სასწყობე მეურნეობა - დეტალური პროექტი

პროექტის N

0001

თარიღი

05/05/26

მასშტაბი

1 : 100

რევიზია: —

შენიშვნა: არქიტექტურულ პროექტში კონსტრუქციული ელემენტების გეომეტრია წარმოდგენილია სქემატური სახით. დეტალური კონსტრუქციული სქემა მოცემულია პროექტის კონსტრუქციულ ნაწილში.



GV CAPITAL
PHONICHALA

ნახაზის დასახელება
A ბლოკი ჭრილი 2-2

ნახაზის N
A118

ფურცელი
19 / 27

GS
პროექტის ავტორი · მთავარი არქიტექტორი
გიორგი სიხარულიძე
+995 595 190190 · g@sikharulidze.org

დამკვეთი
შპს პრემიუმ ლოჯისტიკა - ფონიჭალა
ქ. თბილისი, დიდი ლილო

პროექტი
სასწყობე მეურნეობა -
დეტალური პროექტი


პროექტის N
0001

თარიღი
05/05/26

მასშტაბი
1 : 100

რევიზია: —

შენიშვნა: არქიტექტურულ პროექტში კონსტრუქციული ელემენტების გეომეტრია წარმოდგენილია სქემატური სახით. დეტალური კონსტრუქციული სქემა მოცემულია პროექტის კონსტრუქციულ ნაწილში.

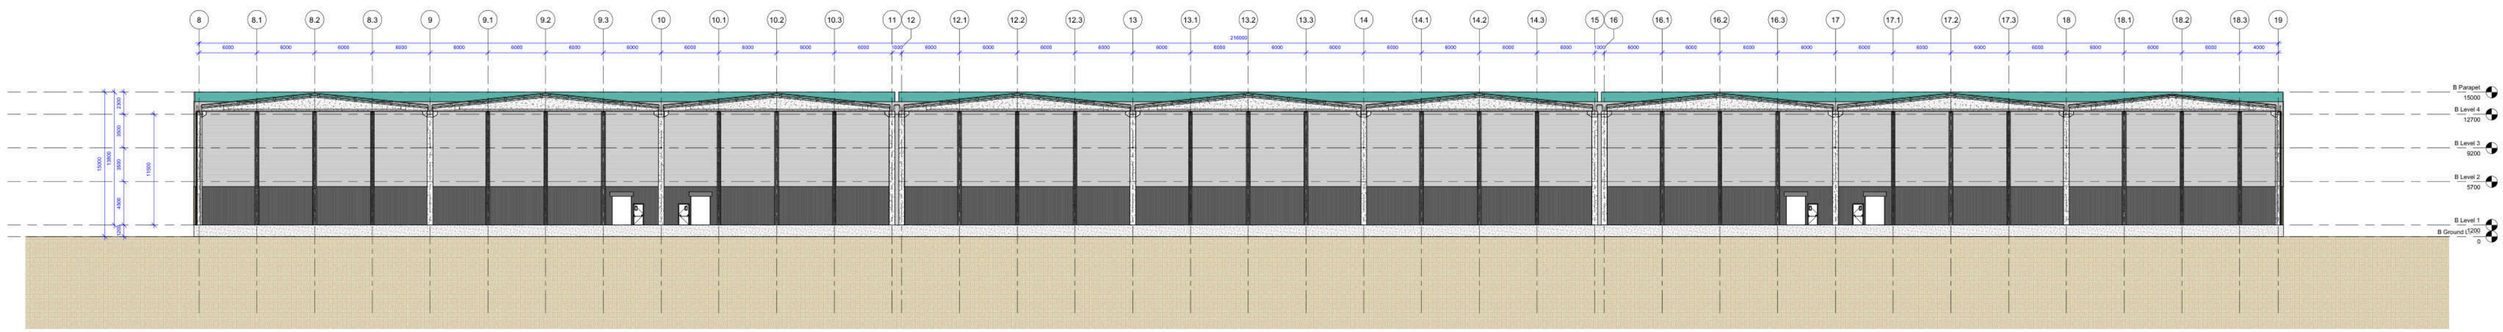

PHONICHALA

ნახაზის დასახელება

A ბლოკი ჭრილი 2-2

ნახაზის N

A119

ფურცელი

20 / 27

პროექტის ავტორი · მთავარი არქიტექტორი
გიორგი სიხარულიძე
+995 595 190190 · g@sikharulidze.org

დამკვეთი
შპს პრემიუმ ლოჯისტიკა - ფონიჭალა
ქ. თბილისი, დიდი ლილო

პროექტი
სასწყობე მეურნეობა - დეტალური პროექტი


პროექტის N
0001

თარიღი
05/05/26

მასშტაბი
1 : 150

რევიზია: —

შენიშვნა: არქიტექტურულ პროექტში კონსტრუქციული ელემენტების გეომეტრია წარმოდგენილია სქემატური სახით. დეტალური კონსტრუქციული სქემა მოცემულია პროექტის კონსტრუქციულ ნაწილში.

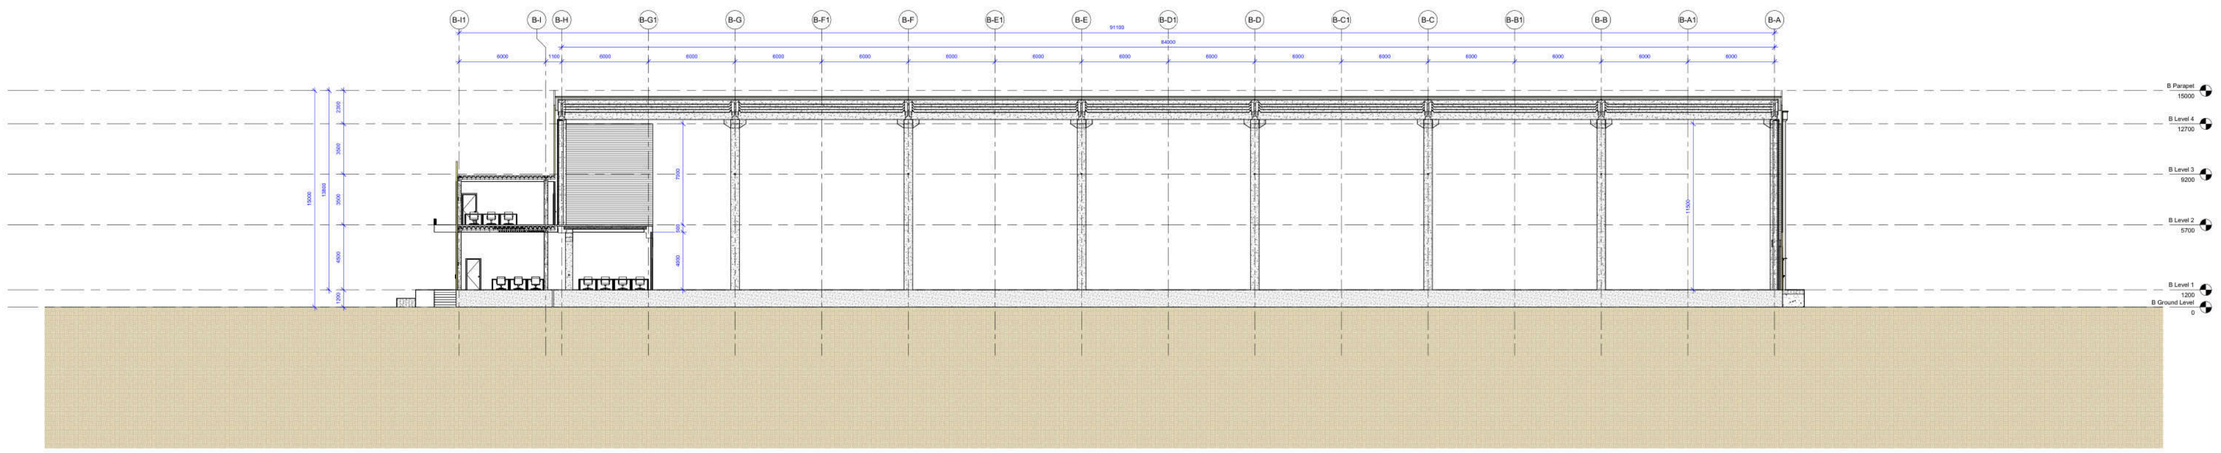

PHONICHALA

ნახაზის დასახელება

B ბლოკი ჭრილი 3-3

ნახაზის N

A120

ფურცელი

21 / 27

პროექტის ავტორი · მთავარი არქიტექტორი

გიორგი სიხარულიძე

+995 595 190190 · g@sikharulidze.org

დამკვეთი

შპს პრემიუმ ლოჯისტიკა - ფონიჭალა

ქ. თბილისი, დიდი ლილო

პროექტი

სასწყობე მეურნეობა - დეტალური პროექტი

პროექტის N

0001

თარიღი


05/05/26

მასშტაბი

1 : 100

რევიზია: —

შენიშვნა: არქიტექტურულ პროექტში კონსტრუქციული ელემენტების გეომეტრია წარმოდგენილია სქემატური სახით. დეტალური კონსტრუქციული სქემა მოცემულია პროექტის კონსტრუქციულ ნაწილში.

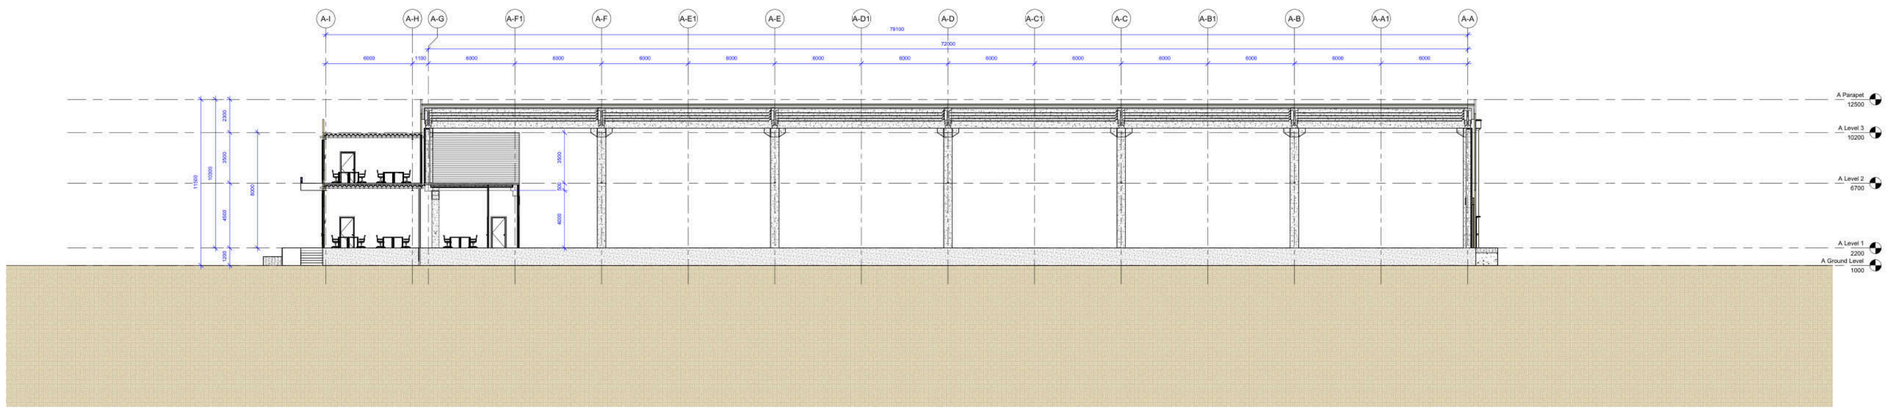

PHONICHALA

ნახაზის დასახელება

A ბლოკი ჭრილი 3-3

ნახაზის N

A121

ფურცელი

22 / 27

პროექტის ავტორი · მთავარი არქიტექტორი
გიორგი სიხარულიძე
+995 595 190190 · g@sikharulidze.org

დამკვეთი
შპს პრემიუმ ლოჯისტიკა - ფონიჭალა
ქ. თბილისი, დიდი ლილო

პროექტი
სასწყობე მეურნეობა -
დეტალური პროექტი

პროექტის N
0001

თარიღი
05/05/26

მასშტაბი
1 : 100

რევიზია: —

შენიშვნა: არქიტექტურულ პროექტში კონსტრუქციული ელემენტების გეომეტრია წარმოდგენილია სქემატური სახით. დეტალური კონსტრუქციული სქემა მოცემულია პროექტის კონსტრუქციულ ნაწილში.



GV CAPITAL
PHONICHALA

ნახაზის დასახელება

აქსონომეტრიული ხედი

ნახაზის N

A901

პროექტის ავტორი · მთავარი არქიტექტორი

გიორგი სიხარულიძე

+995 595 190190 · g@sikharulidze.org

დამკვეთი

შპს პრემიუმ ლოჯისტიკა - ფონიჭალა

ქ. თბილისი, დიდი ლილო

პროექტი

სასწყობე მეურნეობა -
დეტალური პროექტი

პროექტის N

0001

თარიღი

05/05/26

მასშტაბი

—

რევიზია: —

შენიშვნა: არქიტექტურულ პროექტში კონსტრუქციული ელემენტების გეომეტრია წარმოდგენილია სქემატური სახით. დეტალური კონსტრუქციული სქემა მოცემულია პროექტის კონსტრუქციულ ნაწილში.



GV CAPITAL
PHONICHALA

ნახაზის დასახელება

აქსონომეტრიული ხედი

ნახაზის N

A902

ფურცელი

24 / 27

პროექტის ავტორი · მთავარი არქიტექტორი
გიორგი სიხარულიძე
+995 595 190190 · g@sikharulidze.org

დამკვეთი
შპს პრემიუმ ლოჯისტიკა - ფონიჭალა
ქ. თბილისი, დიდი ლილო

პროექტი
სასწყობე მეურნეობა -
დეტალური პროექტი

პროექტის N
0001

თარიღი
05/05/26

მასშტაბი
—

რევიზია: —

შენიშვნა: არქიტექტურულ პროექტში კონსტრუქციული ელემენტების გეომეტრია წარმოდგენილია სქემატური სახით. დეტალური კონსტრუქციული სქემა მოცემულია პროექტის კონსტრუქციულ ნაწილში.



GV CAPITAL
PHONICHALA

ნახაზის დასახელება

აქსონომეტრიული ხედი

ნახაზის N

A903

პროექტის ავტორი · მთავარი არქიტექტორი
გიორგი სიხარულიძე
+995 595 190190 · g@sikharulidze.org

დამკვეთი
შპს პრემიუმ ლოჯისტიკა - ფონიჭალა
ქ. თბილისი, დიდი ლილო

პროექტი
სასწყობე მეურნეობა -
დეტალური პროექტი

პროექტის N
0001

თარიღი
05/05/26

მასშტაბი
—

რევიზია: —

შენიშვნა: არქიტექტურულ პროექტში კონსტრუქციული ელემენტების გეომეტრია წარმოდგენილია სქემატური სახით. დეტალური კონსტრუქციული სქემა მოცემულია პროექტის კონსტრუქციულ ნაწილში.



GV CAPITAL
PHONICHALA

ნახაზის დასახელება

აქსონომეტრიული ხედი

ნახაზის N
A904

ფურცელი
26 / 27

პროექტის ავტორი · მთავარი არქიტექტორი
გიორგი სიხარულიძე
+995 595 190190 · g@sikharulidze.org

დამკვეთი
შპს პრემიუმ ლოჯისტიკა - ფონიჭალა
ქ. თბილისი, დიდი ლილო

პროექტი
სასწყობე მეურნეობა -
დეტალური პროექტი

პროექტის N
0001

თარიღი
05/05/26

მასშტაბი
—

რევიზია: —

შენიშვნა: არქიტექტურულ პროექტში კონსტრუქციული ელემენტების გეომეტრია წარმოდგენილია სქემატური სახით. დეტალური კონსტრუქციული სქემა მოცემულია პროექტის კონსტრუქციულ ნაწილში.



GV CAPITAL
PHONICHALA

ნახაზის დასახელება

აქსონომეტრიული ხედი

ნახაზის N
A905

ფურცელი
27 / 27

პროექტის ავტორი · მთავარი არქიტექტორი
გიორგი სიხარულიძე
+995 595 190190 · g@sikharulidze.org

დამკვეთი
შპს პრემიუმ ლოჯისტიკა - ფონიჭალა
ქ. თბილისი, დიდი ლილო

პროექტი
სასწყობე მეურნეობა - დეტალური პროექტი

პროექტის N
0001

თარიღი
05/05/26

მასშტაბი
—

რევიზია: —

შენიშვნა: არქიტექტურულ პროექტში კონსტრუქციული ელემენტების გეომეტრია წარმოდგენილია სქემატური სახით. დეტალური კონსტრუქციული სქემა მოცემულია პროექტის კონსტრუქციულ ნაწილში.